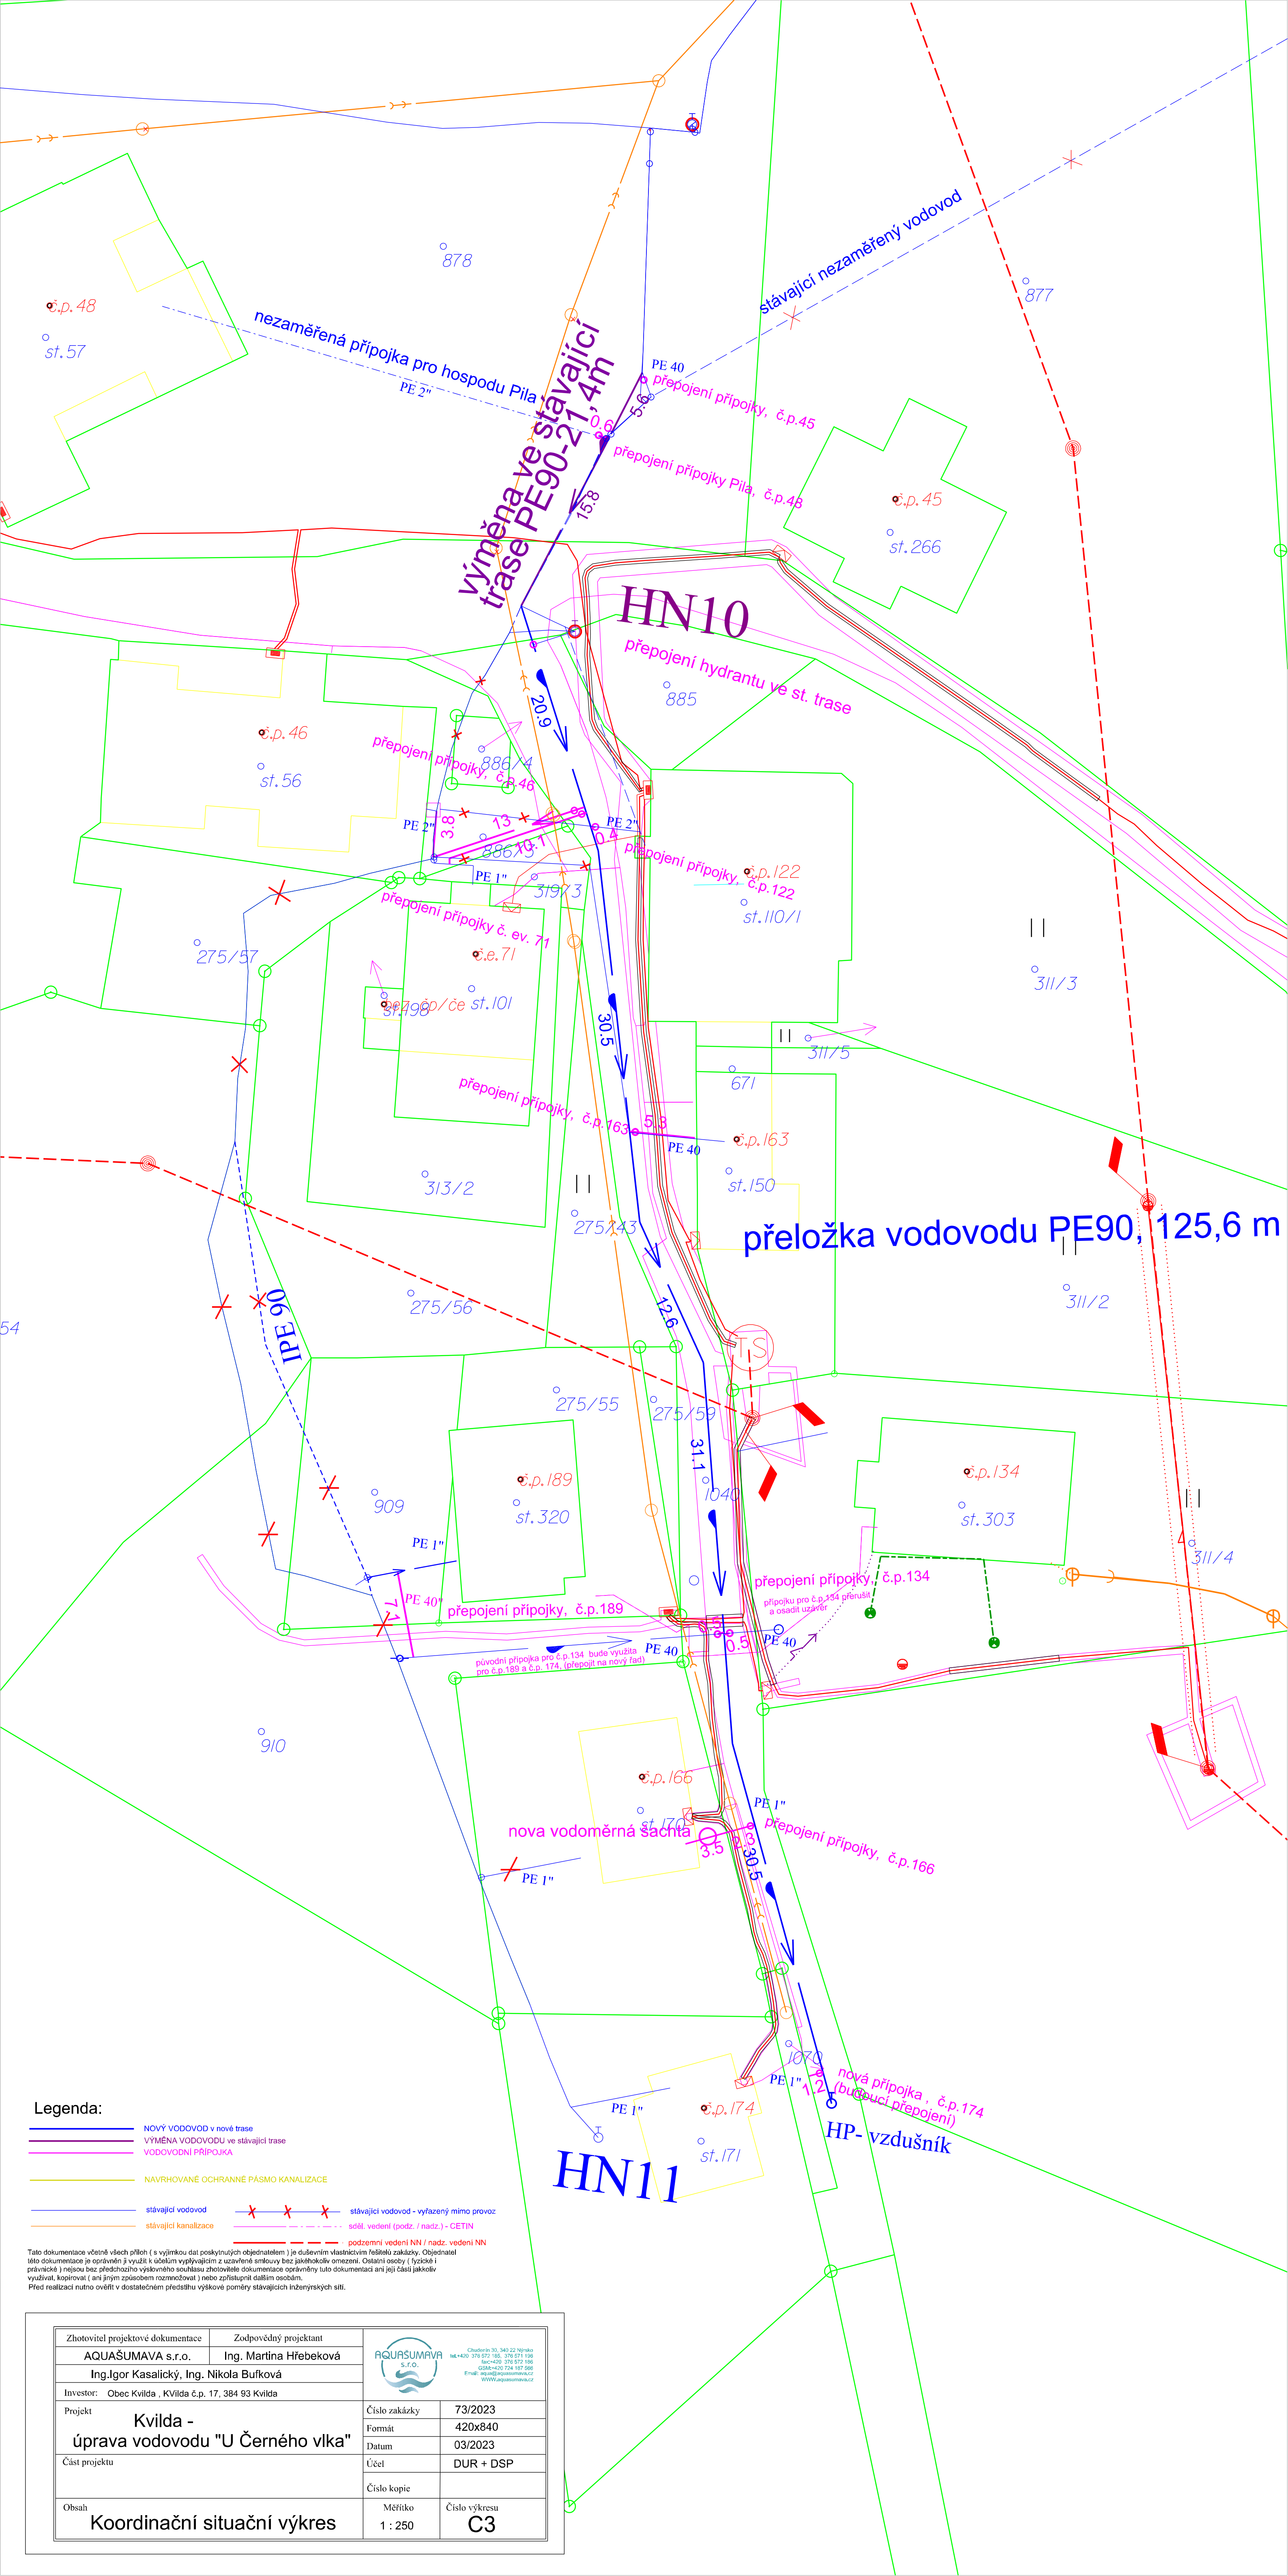

Legenda:

- NOVÝ VODOVOD v nové trase
- VÝMĚNA VODOVODU ve stávající trase
- VODOVODNÍ PŘÍPOJKA
- NAVRHOVANÉ OCHRANNÉ PÁSMO KANALIZACE
- stávající vodovod
- stávající vodovod - vyřazený mimo provoz
- stávající kanalizace
- sděl. vedení (podz. / nadz.) - CETIN
- podzemní vedení NN / nadz. vedení NN

Tato dokumentace včetně všech příloh (s výjimkou dat poskytnutých objednatelem) je duševním vlastnictvím řešitelů zakázky. Objednatel této dokumentace je oprávněn ji využít k účelům vyplývajícím z uzavřené smlouvy bez jakéhokoliv omezení. Ostatní osoby (fyzické i právnické) nejsou bez předchozího výslovného souhlasu zhotovitele dokumentace oprávněny tuto dokumentaci ani její části jakkoliv využívat, kopírovat (ani jiným způsobem rozmnožovat) nebo zpřístupnit dalším osobám.
Před realizací nutno ověřit v dostatečném předstihu výškové poměry stávajících inženýrských sítí.

Zhotovitel projektové dokumentace	Zodpovědný projektant		
AQUAŠUMAVA s.r.o.	Ing. Martina Hřebeková	AQUAŠUMAVA s.r.o.	Chudenín 30, 340 22 Nýrsko tel.+420 376 572 185, 376 571 136 fax+420 376 572 190 GSM+420 724 187 586 E-mail: aquas@aquasumava.cz WWW.aquasumava.cz
Ing.Igor Kasalický, Ing. Nikola Bufková			
Investor: Obec Kvilda , Kvilda č.p. 17, 384 93 Kvilda			
Projekt: Kvilda - úprava vodovodu "U Černého vlka"		Číslo zakázky	73/2023
		Formát	420x840
		Datum	03/2023
Část projektu		Účel	DUR + DSP
		Číslo kopie	
Obsah: Koordinační situační výkres		Měřítko: 1 : 250	Číslo výkresu: C3