


Kladečské schéma:

Seznam materiálu - přírodní řad Týřovice:


PE 90, (DN 80), PN16	147m
PE63, (DN50), PN16	17,8m
PE 40, (DN32), PN16	13,4m
PE 32, (DN25), PN16	17,1m
T-kus 80/80	1x
Šoupě DN80	3x
Šoupě k PE 40	1x
Svěrná příruba DN80	4x
PPL DN80	1x
HP DN80	2x
Elektrozátka k PE90	1x
Elektrospojka k PE 90 PN 16	1x
PE spojka svěrná k PE 90	1x
PPS spojka T-kus redukována DN32/25/32	1x
PPS spojka koleno 90° k PE 32, SN 25	1x


navrtávací pas na PE90 pro PE32 (včetně zemní soupravy) 3x
 navrtávací pas na PE90 pro PE40 (včetně zemní soupravy) 4x
 navrtávací pas na PE90 pro PE63 (včetně zemní soupravy) 3x

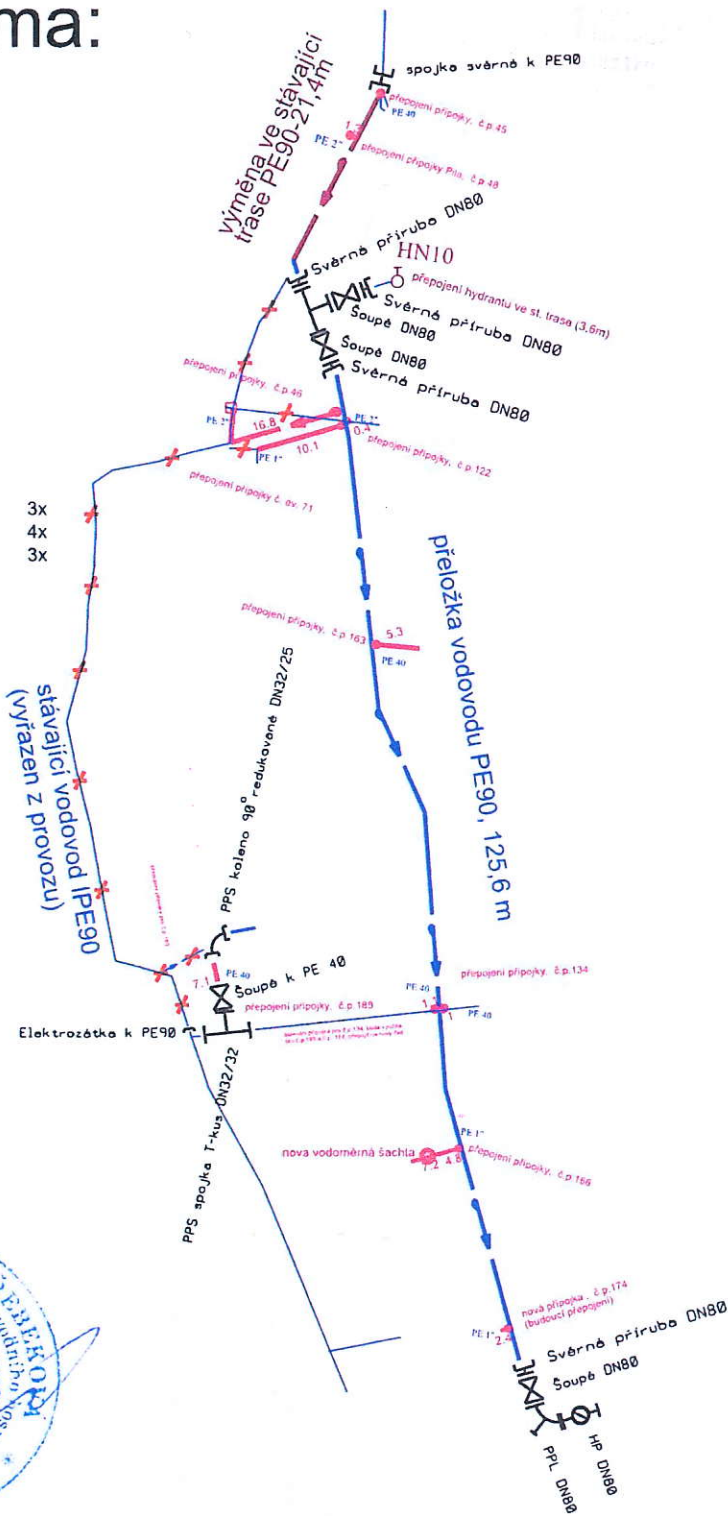

MĚSTSKÝ ÚŘAD
385 17 VIMPERK
36




Zhotovitel projektové dokumentace	Zodpovědný projektant	 <p>Chudenín 39, 340 22 Nýrsko tel +420 376 572 185, 376 571 196 fax +420 376 572 186 GSM +420 724 187 566 Email aqua@aquasumava.cz WWW.aquasumava.cz</p>		
AQUAŠUMAVA s.r.o.	Ing. Martina Hřebeková			
Ing. Igor Kasalický, Jan Hanza DiS.				
Investor:	Obec Kvilda, Kvilda č.p. 17, 384 93 Kvilda			
Projekt	Kvilda - úprava vodovodu "U Černého vlka"		Číslo zakázky	73/2023
Část projektu	IO 01 Vodovod IO 02 Vodovodní přípojky		Formát	A4
			Datum	09/2023 - aktualizace
Obsah	Kladečské schéma		Účel	DUR + DSP
			Číslo kopie	
	Měřítko	Číslo výkresu	D3	

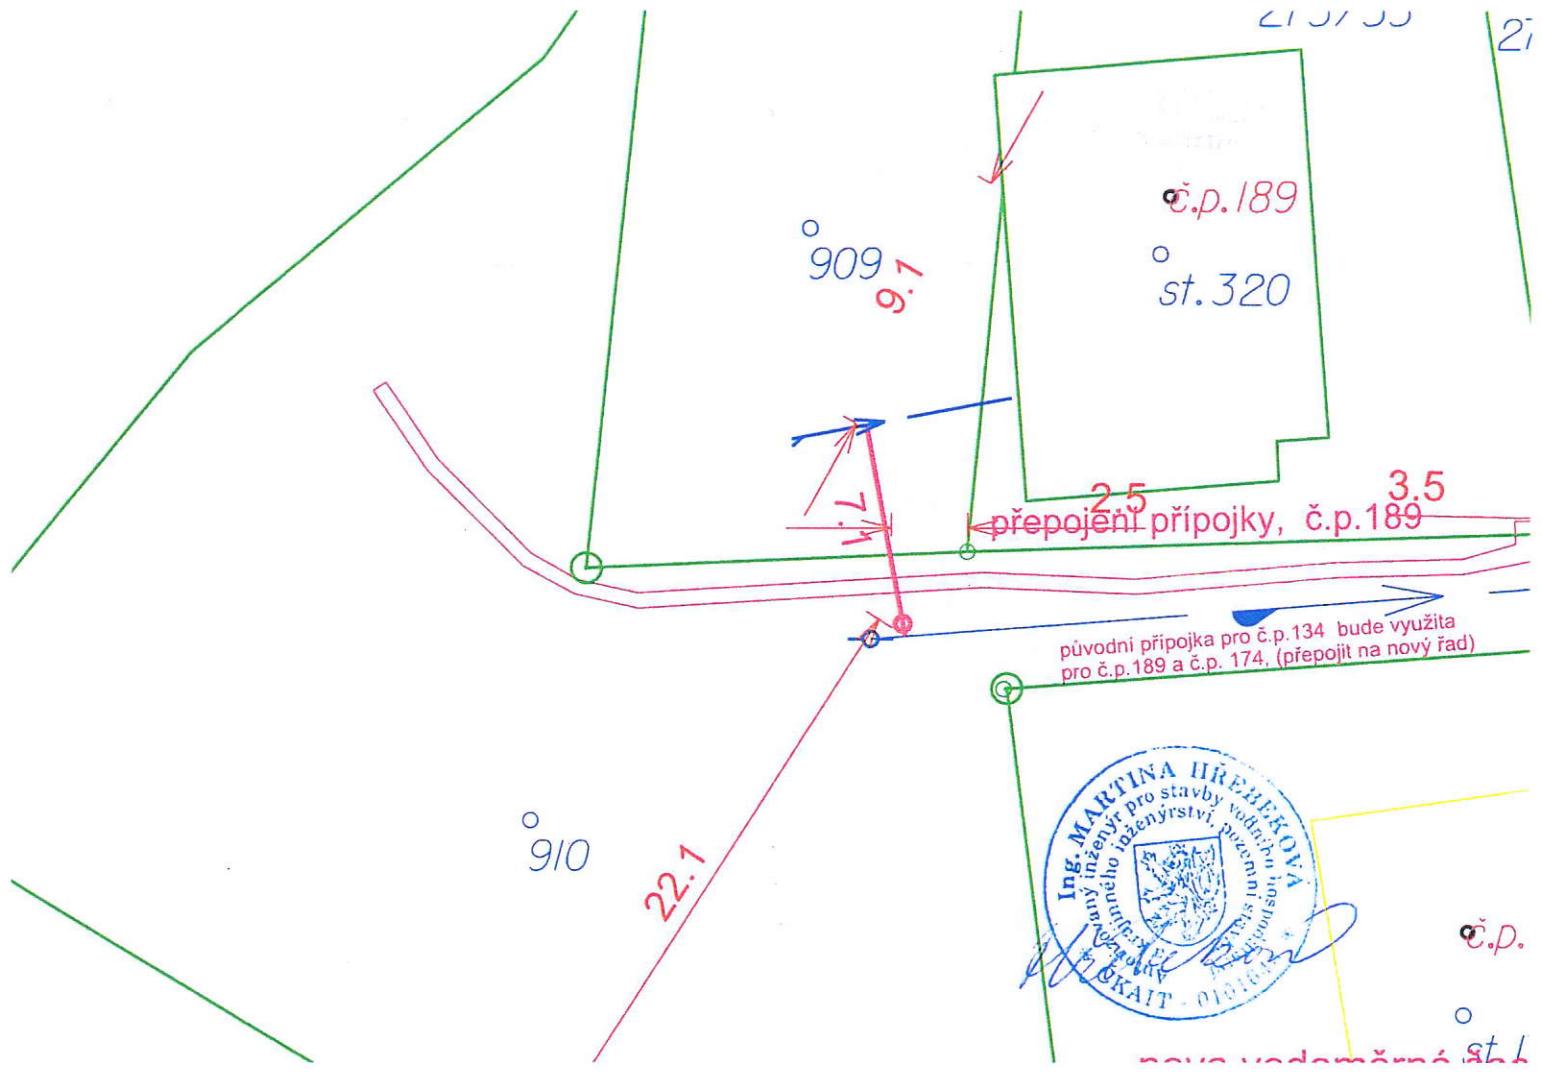

Legenda:

- NOVÝ VODOVOD v nové trase
- VÝMĚNA VODOVODU ve stávající trase
- VODOVODNÍ PŘÍPOJKA
- NAVRHOVANÉ OCHRANNÉ PÁSMO KANALIZACE
- stávající vodovod
- stávající kanalizace
- x — x — x stávající vodovod - vyřazený mimo provoz
- - - - - sděl. vedení (podz. / nadz.) - CETIN
- - - - - podzemní vedení NN / nadz. vedení NN

Tato dokumentace včetně všech příloh (s výjimkou dat poskytnutých objednatelem) je duševním vlastnictvím řešitelů zakázky. Objednatel této dokumentace je oprávněn ji využít k účelům vyplývajícím z uzavřené smlouvy bez jakéhokoliv omezení. Ostatní osoby (fyzické i právnické) nejsou bez předchozího výslovného souhlasu zhotovitele dokumentace oprávněny tuto dokumentaci ani její části jakkoliv využívat, kopírovat (ani jiným způsobem rozmnožovat) nebo zpřístupnit dalším osobám.
 Před realizací nutno ověřit v dostatečném předstihu výškové poměry stávajících inženýrských sítí.

Zhotovitel projektové dokumentace	Zodpovědný projektant	 <p>Chudenin 30, 340 22 Nýrsko tel: +420 376 572 185, 376 571 196 fax: +420 376 572 186 GSM: +420 724 187 566 Email: aqua@aquasumava.cz WWW: aquasumava.cz</p>	
AQUAŠUMAVA s.r.o.	Ing. Martina Hřebeková		
Ing. Igor Kasalický, Jan Hanza DiS.			
Investor: Obec Kvilda, KVilda č.p. 17, 384 93 Kvilda			
Projekt	Kvilda - úprava vodovodu "U Černého vlka"	Číslo zakázky	73/2023
Část projektu		Formát	A1
		Datum	09/2023 - aktualizace
Obsah	Detailní situační výkres	Účel	DUR+DSP
		Číslo kopie	
	Měřítko	Číslo výkresu	
	1 : 250	C4	