

OBEČNÍ ÚŘAD KVILDA



Datum: 12.6. 2025

vyřizuje: Radek Thér

ZVEŘEJNĚNÍ ZÁMĚRU

Obec Kvilda tímto ve smyslu ust. § 39 odst. 3 zákona č. 128/2000 Sb., o obcích, v platném znění, zveřejňuje záměr **zřízení služebnosti parkování vozidel a záměr zrušení služebnosti cesty a parkování.**

1. Obec Kvilda zřídí na části pozemku p.č. 996 v k.ú. Kvilda, která je v geometrickém plánu č. 818-114/2025 označena červeným šrafováním a písmenem „B“ služebnost užívání pro parkování pěti vozidel České republiky - Krajskému ředitelství policie Jihočeského kraje, se sídlem Lannova 196/23, 370 74 České Budějovice.

2. Obec Kvilda zřídí na části pozemku p.č. 997 v k.ú. Kvilda a na části pozemku p.č. 685 v k.ú. Kvilda, která je v geometrickém plánu č. 818-114/2025 označena červeným šrafováním a písmenem „A“ služebnost cesty a stezky ve prospěch České republiky - Krajskému ředitelství policie Jihočeského kraje, se sídlem Lannova 196/23, 370 74 České Budějovice.

3. Obec Kvilda zřídí na pozemku p.č. 1014 v k.ú. Kvilda služebnost užívání pro parkování pěti vozidel České republiky - Krajskému ředitelství policie Jihočeského kraje, se sídlem Lannova 196/23, 370 74 České Budějovice.

4. Obec Kvilda zruší služebnost cesty a parkování deseti vozidel České republiky - Krajskému ředitelství policie Jihočeského kraje, se sídlem Lannova 196/23, 370 74 České Budějovice na pozemku p.č. 996 v k.ú. Kvilda.

Obec Kvilda si vyhrazuje právo od výše uvedeného záměru odstoupit.

Vyvěšení na úřední desce: 12. 6. 2025

Sejmuto z úřední desky:



OBEČNÍ ÚŘAD KVILDA

384 93 Kvilda 17

IČO: 00 250 511

DIČ: CZ 00 250 511

Tel.: 388 435 532

e-mail: ou.kvilda@sumavanet.cz

A blue ink signature of Radek Thér.

Radek Thér

② starosta obce Kvilda


384 93 KVILDA 17, ou.kvilda@sumavanet.cz, www.kvilda.sumava.net/ou,
telefon +420 388 435 532, starosta obce +420 724 192 150 ,
IČO: 002 50 511, ČSOB Vimperk :155234194/0300

VÝKAZ DOSAVADNÍHO A NOVÉHO STAVU ÚDAJŮ KATASTRU NEMOVITOSTÍ

Dosavadní stav			Nový stav						
Označení pozemku parc. číslem	Výměra parcely		Druh pozemku	Označení pozemku parc. číslem	Výměra parcely		Druh pozemku	Typ stavby	Způsob využití
	ha	m ²			ha	m ²			
685									
996									
997									

Druh věcných břemen: A - služebnost chůze a jízdy, B - služebnost užívání
Oprávněný: A, B: dle smlouvy

Seznam souřadnic (S-JTSK)				
Souřadnice pro zápis do KN				
Číslo	Y	X	Kód kv.	Poznámka
695-763	819929.29	1151918.99	3	zn.na dlažbě
804-1	819923.63	1151921.19	3	zn.na šterku
804-2	819925.80	1151926.78	3	kolík
804-3	819914.15	1151931.31	3	kolík
804-4	819911.98	1151925.71	3	zn.na šterku
1	819910.53	1151921.98	3	zn.na šterku
2	819926.67	1151915.72	3	zn.na dlažbě
3	819930.14	1151914.37	3	zn.na dlažbě
4	819931.94	1151917.96	3	zn.na dlažbě

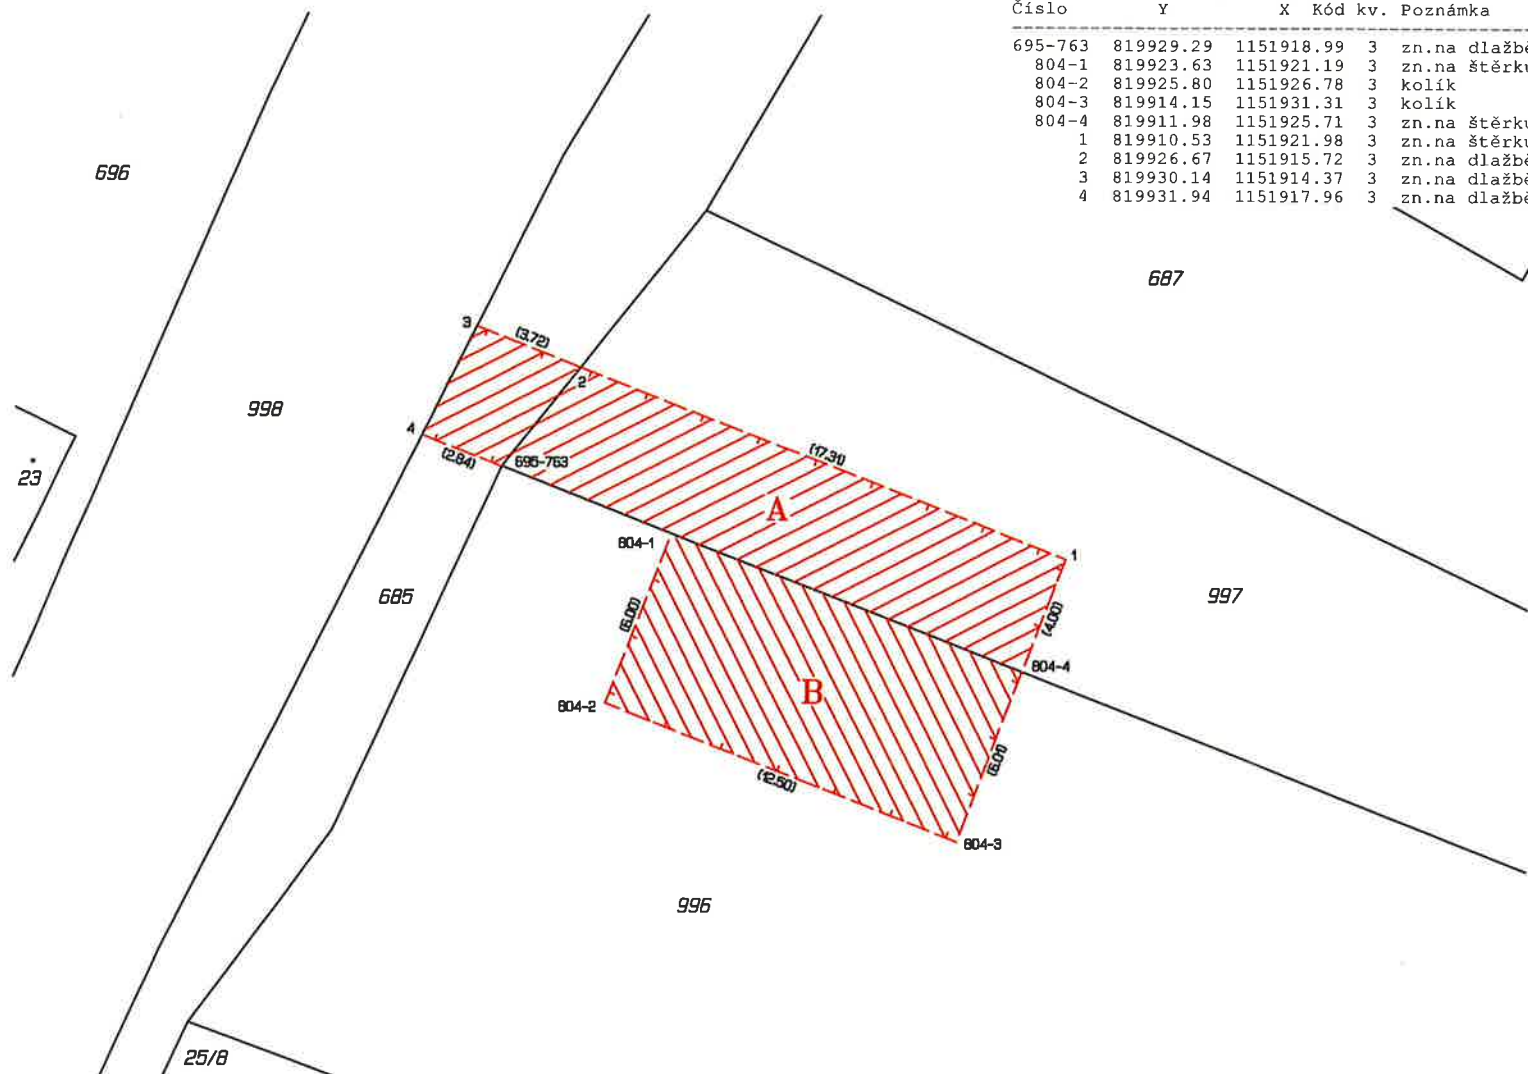

GEOMETRICKÝ PLÁN pro vymezení rozsahu věcných břemen k částem pozemků		Geometrický plán ověřil autorizovaný zeměměřický inženýr:	Stejnopis ověřil autorizovaný zeměměřický inženýr:
Vyhotovitel: GEOPLAN Prachatice, s.r.o. Družstevní 92, Prachatice tel.388 319 890, www.geoplan.cz Číslo plánu: 818-114/2025 Okres: Prachatice Obec: Kvilda Kat. území: Kvilda Mapový list: DKM Dosavadním vlastníkům pozemků byla poskytnuta možnost seznámit se v terénu s průběhem navrhovaných nových hranic, které byly označeny předepsaným způsobem:		Jméno, příjmení: Ing. Petr Neužil	Jméno, příjmení: Ing. Petr Neužil
		Číslo položky rejstříku autorizovaných zeměměřických inženýrů: 2069	Číslo položky rejstříku autorizovaných zeměměřických inženýrů: 2069
		Dne: 9. května 2025 Číslo: 33/2025	Dne: 16. května 2025 Číslo: 31/2025
		Náležitostími a přesností odpovídá právním předpisům.	Tento stejnopis odpovídá geometrickému plánu v elektronické podobě uloženému v dokumentaci katastrálního úřadu.
Katastrální úřad souhlasí s očíslováním parcel. Marie Krausová KÚ pro Jihočeský kraj KP Prachatice PGP-400/2025-306 2025.05.16 10:59:03 +02'00'		Ověření stejnopisu geometrického plánu v listinné podobě. Ing. Petr Neužil Působí nepřetržitě č. 2069 v rozsahu působnosti autorizovaný zeměměřický inženýr	