



MĚSTSKÝ ÚŘAD HORAŽĎOVICE

Mírové náměstí 1, 341 01 Horažďovice

Odbor dopravy

Naše č.j.: MH/03898/2024
Spisová značka: MH/03668/2024-279.3

Vyřizuje: Milada Kotišová
Telefon: 371 430 566
E-mail: kotisova@muhorazdovice.cz

Datum: 06.03.2024

VEŘEJNÁ VYHLÁŠKA

OPATŘENÍ OBECNÉ POVAHY

STANOVENÍ PŘECHODNÉ ÚPRAVY PROVOZU NA POZEMNÍ KOMUNIKACI

Městský úřad Horažďovice, odbor dopravy, jako věcně a místně příslušný správní orgán podle § 124 odst. 6 zákona č. 361/2000 Sb., o provozu na pozemních komunikacích, ve znění pozdějších předpisů,

s t a n o v í

v souladu s ustanovením § 77 odst. 1) písm. c) zákona č. 361/2000 Sb., o provozu na pozemních komunikacích, ve znění pozdějších předpisů, po předchozím písemném vyjádření Policie ČR, KŘPP, odbor služby dopravní policie Plzeň ze dne 21.02.2024 přechodnou úpravu provozu na pozemních komunikacích v obci Horažďovice.

Dotčené pozemní komunikace:

- silnice II/169 (směr od Sušice)
- silnice III/18614 (směr od Třebomyslic)
- místní komunikace ul. Zářečská
- místní komunikace ul. Komenského (k PRO DOMA)
- účelová komunikace (ORLEN)

Stanovené dopravní značení:

Etapu I. = předpokládaný termín realizace: 13.05.2024 – 29.05.2024

- silnice II/169 (směr od Sušice):
 - **A 15** („Práce) + **E 7b** („Směrová šipka“)
 - **A 10** („Světelné signály“) + **E 7b** („Směrová šipka“)
- místní komunikace Komenského (PRO DOMA):
 - **A 22** („Jiné nebezpečí“) + **E 13** („TEXT = Pozor řízení SSZ, zařad' se do kolony jedoucích vozidel“)
- dopravní značení a zařízení bude provedeno dle odsouhlaseného DIO, které je přílohou tohoto opatření.

Etapu II. = předpokládaný termín realizace: 02.04.2024 – 12.05.2024

- účelová komunikace ORLEN
 - **A 22** („Jiné nebezpečí“) + **E 13** („TEXT = Pozor řízení SSZ, zařad' se do kolony jedoucích vozidel“)
- dopravní značení a zařízení bude provedeno dle odsouhlaseného DIO, které je přílohou tohoto opatření.

Etapa III. = předpokládaný termín realizace: 30.05.2024 – 19.06.2024

- silnice III/18614 (směr od Třebomyslic):
 - **A 15** („Práce)
 - **A 10** („Světelné signály“)
 - **S 1** („Světelné signály“)
- místní komunikace ul. Zářečská (úsek od x s I/22 po MK ul. Otavská)
 - a) Režim úplné uzavírky
 - **IP 10 a** („Slepá pozemní komunikace“)
 - **B 1** („Zákaz vjezdu všech vozidel v obou směrech“)
 - b) Režim zjednosměrnění provozu:
 - **B 2** („Zákaz vjezdu všech vozidel“)
 - **IP 4b** („Jednosměrný provoz“)
- dopravní značení a zařízení bude provedeno dle odsouhlaseného DIO, které je přílohou tohoto opatření.

Důvod stanovení přechodné úpravy provozu:

- provádění opravy silnice I/22 (ul. Komenského) v obci Horažďovice, v úseku od křižovatky se silnicí II/169 (směr od Sušice) ke křižovatce se silnicí III/18614 (směr Třebomyslice).

Platnost stanovené přechodné úpravy provozu:

- termín provedení realizace opravy: 02.04.2024 – 19.06.2024
- realizace je členěna na etapy
- o časovém provedení úplné uzavírky provozu dle jednotlivých etap stavby bude zhotovitel dotčené osoby a provozovny v dostatečném předstihu informovat.

Další podmínky k provedení přechodné úpravy provozu:

- 1.) Veškeré dopravní značky musí svým provedením odpovídat příslušným ustanovením zákona č. 361/2000 Sb., o provozu na pozemních komunikacích, ve znění pozdějších předpisů v návaznosti na vyhlášku č. 294/2015 Sb., kterou se provádějí pravidla provozu na pozemních komunikacích a úprava a řízení provozu na pozemních komunikacích, na související předpisy a na platné ČSN.
- 2.) Při osazování přenosného dopravního značení a zařízení bude postupováno v souladu s TP-66 (Zásady pro označování pracovních míst na pozemní komunikaci) a TP-65 (Zásady pro dopravní značení na pozemních komunikacích).
- 3.) Použité dopravní značky budou provedeny výhradně jako retroreflexní třídy minimálně 1 dle platné ČSN a musí být osazeny na podpěrných sloupcích opatřených nátěrem se střídavě červeno-bílými pruhy šířky 0,10 – 0,20 m. Délka barevné úpravy bude min. 0,45 m. Podpěrné sloupky budou uchyceny v podkladních deskách.
- 4.) Neplatnost stávajících dopravních značek, která vyplývá v navržené přechodné úpravy provozu, musí být vyjádřena způsobem odpovídajícím ust. § 3 odst. 8 vyhl. č. 294/2015, kterou se provádějí pravidla provozu na pozemních komunikacích.

Odůvodnění:

Městský úřad Horažďovice, odbor dopravy, obdržel dne 22.02.2024 žádost právnické osoby ZNAKON, a.s., se sídlem Sousedovice 44, 386 01 Sousedovice, o stanovení přechodné úpravy provozu na silnici II/169, III/18614 a na místních komunikacích ul. Zářečská a ul. Komenského a na veřejně přístupné účelové komunikaci ORLEN v obci Horažďovice, a to z důvodu provádění opravy silnice I/22 (ul. Komenského) v obci Horažďovice, v úseku od křižovatky se silnicí III/18614 (směr Třebomyslice) ke křižovatce se silnicí II/169 (směr Sušice).

Žádost byla doložena těmito podklady:

- návrh DIO – grafická část
- vyjádření Policie ČR, KRPP, DP Plzeň, č.j.: KRPP: 24819-2/ČJ-2024-0300DP

Městský úřad Horažďovice, odbor dopravy posoudil předložený návrh přechodné úpravy provozu na silnici II/169, III/18614 a na místních komunikacích ul. Zářečská a ul. Komenského a na veřejně přístupné účelové komunikaci ORLEN v obci Horažďovice, a jelikož byly splněny zákonem požadované podmínky pro stanovení přechodné úpravy provozu, dospěl k závěru, že vydá toto opatření obecné povahy.

Poučení:

Podle § 173 odst. 2 zákona č. 500/2004 Sb., správní řád proti opatření obecné povahy nelze podat opravný prostředek.

Opatření obecné povahy nabývá účinnosti pátým dnem po dni vyvěšení veřejné vyhlášky.

Milada Kotišová
oprávněná úřední osoba
odboru dopravy

Přílohy:

- odsouhlasené DIO (5x A3)

Městský úřad Horažďovice zajistí vyvěšení této vyhlášky na úřední desce městského úřadu po dobu 15 dnů a zároveň zajistí její zveřejnění způsobem umožňujícím dálkový přístup. Dnem vyvěšení je den vyvěšení na úřední desce správního orgánu, který písemnost doručuje.

Vyvěšeno dne:

Sejmuto dne:

Obdrží:

ZNAKON, a.s., Sousedovice 44, 386 01 Sousedovice
Město Horažďovice, Mírové náměstí 1, 341 01 Horažďovice
Policie ČR, KŘPP, ÚO Klatovy, DI, Nábřeží kpt. Nálepky 412, 339 01 Klatovy
Krajský úřad Plzeňského kraje, odbor dopravy a SH, Škroupova 18, 306 13 Plzeň
Městský úřad Horažďovice, Mírové náměstí 1, 341 01 Horažďovice - k vyvěšení

Etapa I.

Předpokládaný termín realizace: 13.05.2024 – 29.05.2024

Stanovené dopravní značení:

- silnice II/169 (směr od Sušice):
 - **A 15** („Práce“) + **E 7b** („Směrová šipka“)
 - **A 10** („Světelné signály“) + **E 7b** („Směrová šipka“)
- místní komunikace Komenského (PRO DOMA):
 - **A 22** („Jiné nebezpečí“) + **E 13** („TEXT = Pozor řízení SSZ, zařad' se do kolony jedoucích vozidel“)

STANOVENO OPATŘENÍM
ČJ.: *111/03898/2024*
ZE DNE: *6.3.2024*

**DOPRAVNĚ INŽENÝRSKÁ OPATŘENÍ
SO 101 - ETAPA 1, FÁZE 1**



LEGENDA PLOCH:

- OPRAVOVANÝ ÚSEK
- PROVIZORNÍ VĚZ

LEGENDA DOPRAVNÍHO ZNAČENÍ:

- PROVIZORNÍ SVISLÉ DOPRAVNÍ ZNAČENÍ
- STÁVAJÍCÍ SVISLÉ DOPRAVNÍ ZNAČENÍ
- STÁVAJÍCÍ SVISLÉ DOPRAVNÍ ZNAČENÍ - ZAKRÝT

POZNÁMKA:
- PODÉLNÁ UZÁVĚRA OBOUSTRANNÝMI SMĚROVACÍMI DESKAMI, ODSTUP MAX. 10 m

KRPP-24819-2/ČJ-2024-0300DP

Ing. Martin Cibulka
Datum: 2024.02.21
09:50:55 +01'00'

AKCE	II/22 HORAŽDOVICE - PRŮTAH, ÚSEK KŘÍŽ. II/169 - III/18614	STUPEŇ PD	PDP	ČÍSLO ZAKÁZKY	23PC01	PRIME-COM
OBSAH	DIO - SO 101, ETAPA 1, FÁZE 1	ČÍSLO PŘÍLOHY	E.2a	VEŠTĚNÍ	1 : 1000	03/2023

Souřadný systém S-JTSK
Výškový systém B.p.v.

DOPRAVNĚ INŽENÝRSKÁ OPATŘENÍ
SO 101 - ETAPA 1, FÁZE 2


Etapa I.

Předpokládaný termín realizace: 13.05.2024 – 29.05.2024

Stanovené dopravní značení:

- silnice II/169 (směr od Sušice):
 - **A 15** („Práce“) + **E 7b** („Směrová šipka“)
 - **A 10** („Světelné signály“) + **E 7b** („Směrová šipka“)
- místní komunikace Komenského (PRO DOMA):
 - **A 22** („Jiné nebezpečí“) + **E 13** („TEXT = Pozor řízení SSZ, zařad' se do kolony jedoucích vozidel“)

STANOVENO OPATŘENÍM
Č.J.: 441/03898/2024
ZE DNE: 6.3.2024

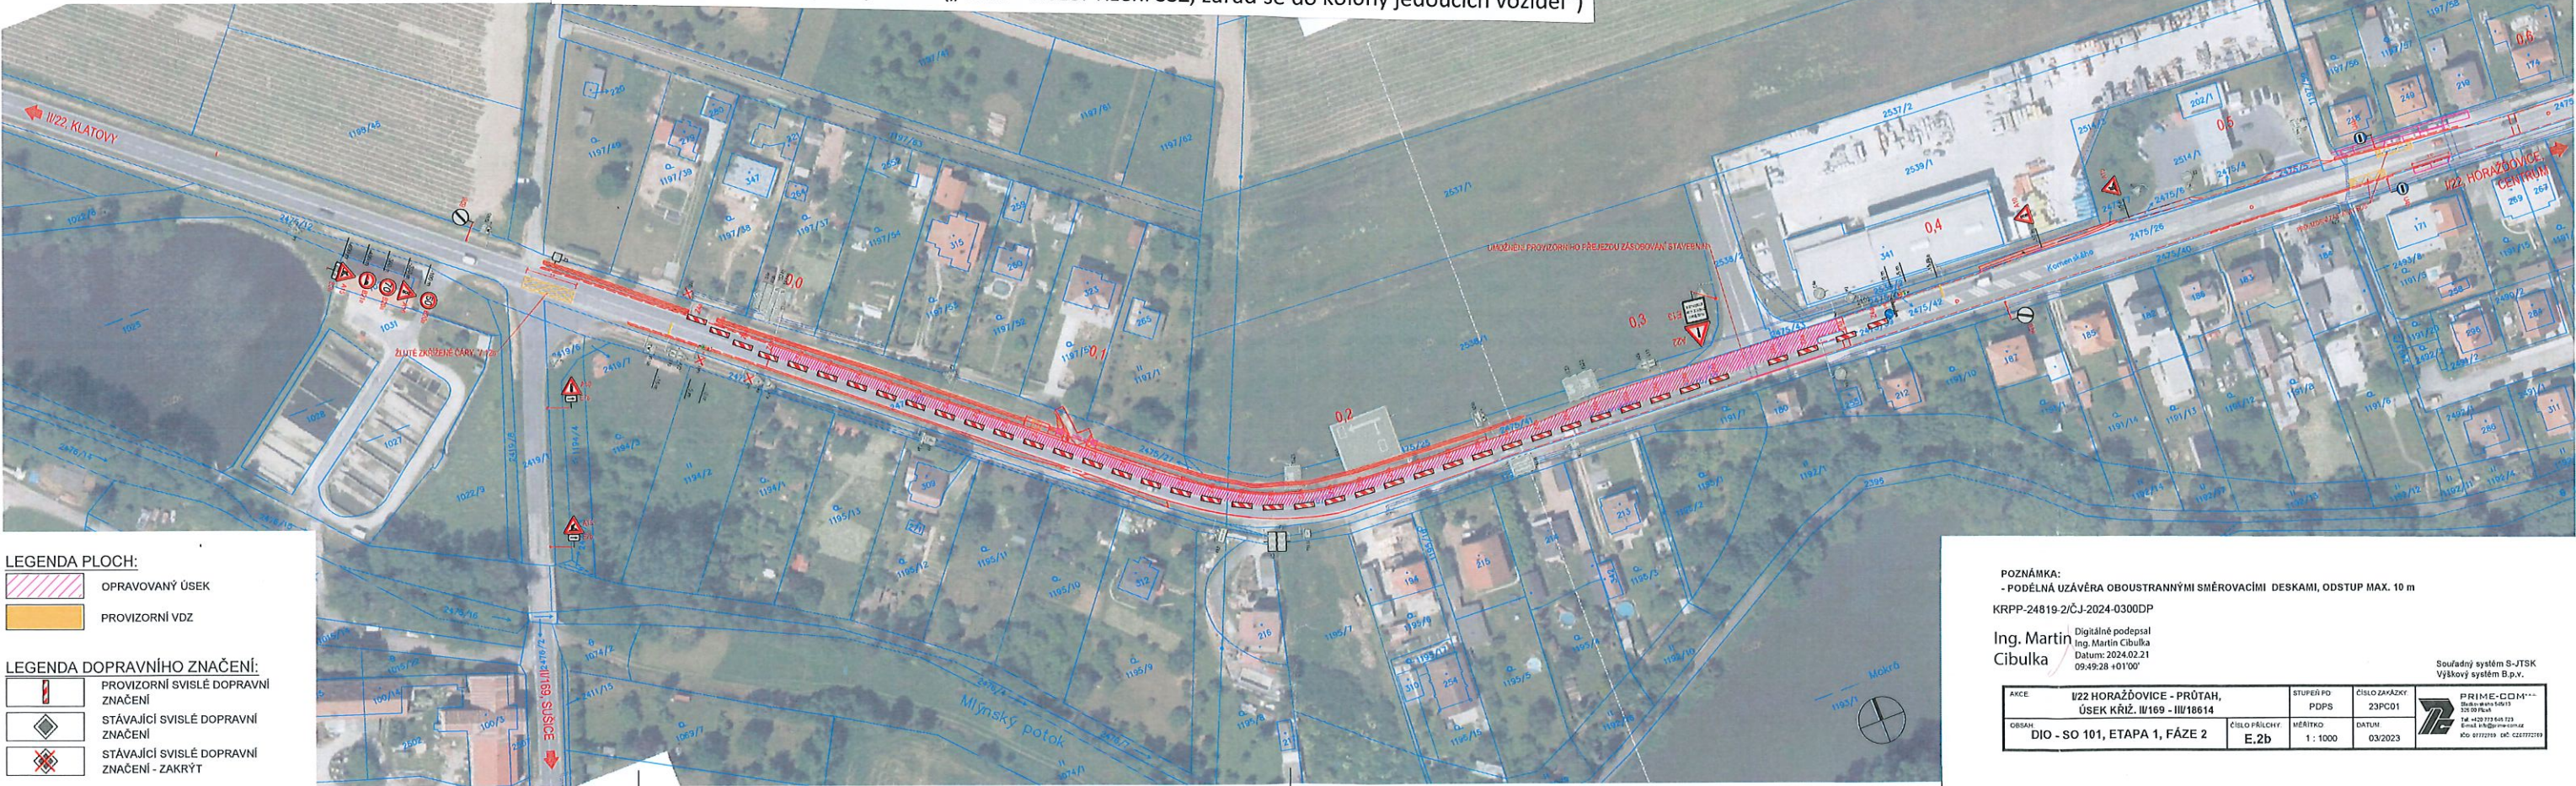

LEGENDA PLOCH:

- OPRAVOVANÝ ÚSEK
- PROVIZORNÍ VDZ

LEGENDA DOPRAVNÍHO ZNAČENÍ:

- PROVIZORNÍ SVISLÉ DOPRAVNÍ ZNAČENÍ
- STÁVAJÍCÍ SVISLÉ DOPRAVNÍ ZNAČENÍ
- STÁVAJÍCÍ SVISLÉ DOPRAVNÍ ZNAČENÍ - ZAKRÝT

POZNÁMKA:
- PODÉLNÁ UZÁVĚRA OBOUSTRANNÝMI SMĚROVACÍMI DESKAMI, ODSTUP MAX. 10 m
KRPP-24819-2/ČJ-2024-0300DP

Ing. Martin Cibulka
Datum: 2024.02.21
09:49:28 +01'00'

AKCE	V22 HORAŽDOVICE - PRŮTAH, ÚSEK KŘÍŽ. II/169 - III/18614	STUPEŇ PD	PDP5	ČÍSLO ZAKÁZKY	23PC01
OBSAH	DIO - SO 101, ETAPA 1, FÁZE 2	ČÍSLO PŘÍLOHY	E.2b	MĚŘÍTKO	1 : 1000
				DATUM	03/2023

Souřadný systém S-JTSK

Výškový systém B.p.v.

PRIME-COM
Soutěžní systém S-JTSK
Výškový systém B.p.v.

DOPRAVNĚ INŽENÝRSKÁ OPATŘENÍ
SO 101 - ETAPA 2, FÁZE 1

Etapa II.

Předpokládaný termín realizace: 02.04.2024 – 12.05.2024

Stanovené dopravní značení:

- účelová komunikace ORLEN
 - A 22 („Jiné nebezpečí“) + E 13 („TEXT = Pozor řízení SSZ, zařad' se do kolony jedoucích vozidel“)

STANOVENO OPATŘENÍM

ČJ: *MM/03898/2024*
ZE DNE: *6-3.2024*



LEGENDA PLOCH:

- OPRAVOVANÝ ÚSEK
- PROVIZORNÍ VDZ

LEGENDA DOPRAVNÍHO ZNAČENÍ:

- PROVIZORNÍ SVISLÉ DOPRAVNÍ ZNAČENÍ
- STÁVAJÍCÍ SVISLÉ DOPRAVNÍ ZNAČENÍ
- STÁVAJÍCÍ SVISLÉ DOPRAVNÍ ZNAČENÍ - ZAKRÝT

POZNÁMKA:
- PODÉLNÁ UZÁVĚRA OBOUSTRANNÝMI SMĚROVACÍMI DESKAMI, ODSTUP MAX. 10 m
KRPP-24819-2/ČJ-2024-0300DP

Ing. Martin Cibulka
Digitálně podepsal
Ing. Martin Cibulka
Datum: 2024.02.21
09:47:51 +01'00'

Souřadný systém S-JTSK
Výškový systém B.p.v.

AKCE:	I/22 HORAŽDOVICE - PRŮTAH, ÚSEK KŘIŽ. II/169 - II/18614		STUPEŇ PD: PDPS	ČÍSLO ZAKÁZKY: 23PC01	 PRIME-CDM*** Starobátova 549/13 326 00 Písek Tel: +420 773 646 723 E-mail: info@prime-cdm.cz IČO 01772169 DIČ CZ01772169
OBSAH:	DIO - SO 101, ETAPA 2, FÁZE 1	ČÍSLO PŘÍLOHY: E.3a	MĚŘITKO: 1 : 1000	DATUM: 03/2023	

DOPRAVNĚ INŽENÝRSKÁ OPATŘENÍ SO 101 - ETAPA 3, FÁZE 1

Etapa III.

Předpokládaný termín realizace: 30.05.2024 – 19.06.2024

Stanovené dopravní značení:

- silnice III/18614 (směr od Třebomyslic):
 - A 15 („Práce“)
 - A 10 („Světelné signály“)
 - S 1 („Světelné signály“)
- místní komunikace ul. Zářečská (úsek od x s I/22 po MK ul. Otavská)
 - IP 10 a („Slepá pozemní komunikace“)
 - B 1 („Zákaz vjezdu všech vozidel v obou směrech“)

STANOVENO OPATŘENÍM

ČJ: *MH/0388/2024*
ZE DNE: *6.3.2024*



LEGENDA PLOCH:

- OPRAVOVANÝ ÚSEK
- PROVIZORNÍ VDZ

LEGENDA DOPRAVNÍHO ZNAČENÍ:

- PROVIZORNÍ SVISLÉ DOPRAVNÍ ZNAČENÍ
- STÁVAJÍCÍ SVISLÉ DOPRAVNÍ ZNAČENÍ
- STÁVAJÍCÍ SVISLÉ DOPRAVNÍ ZNAČENÍ - ZAKRÝT

POZNÁMKA:

- PODÉLNÁ UZÁVĚRA OBOUSTRANNÝMI SMĚROVACÍMI DESKAMI, ODSTUP MAX. 10 m

KRPP-24819-2/ČJ-2024-0300DP

Ing. Martin Cíbulka
Digitálně podepsal
Ing. Martin Cíbulka
Datum: 2024.02.21
09:43:08 +01'00'

Souřadný systém S-JTSK
Výškový systém B.p.v.

AKCE:	I/22 HORAŽDOVICE - PRŮTAH, ÚSEK KŘIŽ. III/169 - III/18614	STUPEŇ PD:	PDPS	ČÍSLO ZAKÁZKY:	23PC01	 PRIME-COM Bělohorská 549/13 325 00 Písek Tel. +420 720 656 723 E-mail info@prime-com.cz IČO 01712729 DIČ CZ01712729	
OBSAH:	DIO - SO 101, ETAPA 3, FÁZE 1	ČÍSLO PŘÍLOHY:	E.4a	MĚŘÍTKO:	1 : 1000		DATUM:

DOPRAVNĚ INŽENÝRSKÁ OPATŘENÍ
SO 101 - ETAPA 3, FÁZE 2

Etapa III.
Předpokládaný termín realizace: 30.05.2024 – 19.06.2024
Stanovené dopravní značení:

- silnice III/18614 (směr od Třebomyslic):
 - A 15 („Práce“)
 - A 10 („Světelné signály“)
 - S 1 („Světelné signály“)
- místní komunikace ul. Zářečská (úsek od x s I/22 po MK ul. Otavská)
 - B 2 („Zákaz vjezdu všech vozidel“)
 - IP 4b („Jednosměrný provoz“)

STANOVENO OPATŘENÍM
ČJ.: 144/03898/2024
ZE DNE: 6.3.2024



- LEGENDA PLOCH:
- OPRAVOVANÝ ÚSEK
 - PROVIZORNÍ VDZ
- LEGENDA DOPRAVNÍHO ZNAČENÍ:
- PROVIZORNÍ SVISLÉ DOPRAVNÍ ZNAČENÍ
 - STÁVAJÍCÍ SVISLÉ DOPRAVNÍ ZNAČENÍ
 - STÁVAJÍCÍ SVISLÉ DOPRAVNÍ ZNAČENÍ - ZAKRÝT

POZNÁMKA:
- PODÉLNÁ UZÁVĚRA OBOUSTRANNÝMI SMĚROVACÍMI DESKAMI, ODSTUP MAX. 10 m

KRPP-24819-2/ČJ-2024-0300DP
Ing. Martin Cibulka
Datum: 2024.02.21
09:38:16 +01'00'

AKCE:	I/22 HORAŽDOVICE - PRŮTAH, ÚSEK KŘIŽ. II/169 - III/18614		STUPEŇ PD:	PDPS	ČÍSLO ZAKÁZKY:	23PC01	 PRIME-COM** Blažkova 54/13 325 00 Písek Tel +420 718 606 723 E-mail: info@primecom.cz IČO 07172739 DiC. CZ07172739
OBSAH:	DIO - SO 101, ETAPA 3, FÁZE 2	ČÍSLO PŘÍLOHY:	E.4b	MĚŘITKO:	1 : 1000	DATUM:	

Souřadný systém S-JTSK
Výškový systém B.p.v.