MĚSTSKÝ ÚŘAD HORAŽĎOVICE
Mírové náměstí 1, 341 01 Horažďovice
Odbor výstavby a územního plánování

Naše č.j.: MH/06991/2024
Spisová značka: MH/05958/2024/OVÚP/Pa Dle rozdělovníku

Vyřizuje: Panušková
Telefon: 371 430 543
E-mail: panuskova@muhorazdovice.cz

Datum: 17.4.2024

OZNÁMENÍ

O ZAHÁJENÍ STAVEBNÍHO ŘÍZENÍ - VEŘEJNÁ VYHLÁŠKA

Město Horažďovice, IČO 00255513, Mírové náměstí 1, 341 01 Horažďovice, které zastupuje EKOEKO s.r.o., Ing. Josef Smažík, jednatel společnosti, IČO 25184750, Senovážné nám. 240/1, České Budějovice 6, 370 01 České Budějovice 1

(dále jen "stavebník") dne 28.3.2024 podal žádost o vydání stavebního povolení na stavbu:

Vodovody - úpravna vody Horažďovice
část:
SO 500.7 - Zpevněné plochy
SO 550.1 - Úpravna vody - vyhlídka
SO 550.4.2 - Zpevněné plochy - ostatní

(dále jen „stavba“) na pozemcích:

parc. č. 716/2, 716/51, 716/52 v katastrálním území Velké Hydčice, obec Velké Hydčice;

parc. č. 1083/1, 1083/3 v katastrálním území Zářečí u Horažďovic; st. p. 1493, parc. č. 754/2, 754/3, 754/4, v katastrálním území Horažďovice, vše obec Horažďovice.

Uvedeným dnem bylo zahájeno stavební řízení.

Stavba obsahuje:

SO 500.7 - Zpevněné plochy

- pozemky dotčené stavbou p.p.č. 1083/3 k.ú. Zářečí u Horažďovic; p.p.č. 716/2, 716/51, 716/52 k.ú. Velké Hydčice;
- bude upravena a rozšířena štěrková zpevněná plocha u čerpací stanice Ostrov;
- sklon zpevněné plochy nepřesáhne 2,0% a nebude menší než 0,5%;
- dešťové vody – zásak do okolního terénu.

Konstrukce zpevněné plochy:

lomová výsivka	(40kg/m^2)		≈20 mm	(hutnění válcem)
štěrkodrť	ŠD	0/32	200 mm	Edef,2=min. 95 MPa
štěrkodrť	ŠD	0/63	250 mm	Edef,2=min. 70 MPa
zemní pláň (nenamrzavé a únosné podloží)				Edef,2=min. 45 MPa
celkem		Σ=	470mm	

Parametry:

- štěrková plocha celkem – min. 420,00 m^2
- nově zpevněná plocha u ČS – min. 200,00 m^2

SO 550.1.2 - Úpravna vody - Vyhlídka

- na části úpravny vody je navržena veřejně a volně přístupná zastřešená vyhlídka čtvercového půdorysu o rozměrech 6,60 x 6,60 m;
- konstrukce – 8 ks ŽB sloupů 300x300 mm nesoucí ŽB stropní desku; krov – dřevěný vazníkový; střecha stanová s hromosvodem; krytina – plechová (imitace střešních tašek) + okap vč. svodů;
- podlaha stěrka s protiskluzovou úpravou; vpusť na odvod dešťové vody zahnané větrem do vyhlídky;
- ŽB konstrukce vyhlídky bude z přírodního pohledového betonu;
- zábradlí – ocelová konstrukce, žárově pozinkovaná s barevným nátěrem;
- přístup k vyhlídce bude po betonové rampě včetně zábradlí, se sklonem max. 10%, šířka rampy bude 2,00 m;

Parametry:

- výška vyhlídky nad stávajícím terénem - podlaha - min. 7,06 m, vrchol střechy - min. 12,32 m
- plocha zastřešené části – 43,60 m^2
- plocha nezastřešené (přístupové části) – min. 53,00 m^2

SO 550.4.2 Zpevněné plochy - ostatní

- pozemky dotčené stavbou p.p.č. 754/2, 754/3, 754/4 k.ú. Horažďovice;
- bude upravena a rozšířena asfaltová zpevněná plocha v areálu vodárny Loreta včetně provedení nového obratiště, v její západní části, dlážděných chodníků, obratiště a nezpevněné plochy u trafostanice;
- výsledný sklon zpevněných ploch neklesne pod hodnotu 0,50%;
- dešťové vody – zásak do okolního terénu; z úžlabí zemní pláně – drenážní potrubí zaústěné do kanalizačního řadu nebo vyvedené volně do terénu.
- délka vnitroareálové zpevněné plochy – min. 63,50 m, šířka – min. 3,50 m

Konstrukce zpevněných ploch:

Vozovka – asfaltová

asfaltový beton	ACO 11	50/70	40mm	
postřik spojovací	PS,EK	0,40kg/m^2		
asfaltový beton	ACP 16+	50/70	80mm	
zpevněné kamenivo	MZK		150mm	Edef,2=min. 90 MPa
štěrkodrť	ŠD	0/63	200mm	Edef,2=min. 70 MPa
zemní pláň (nenamrzavé a únosné podloží)				Edef,2=min. 45 MPa
celkem		Σ=	470mm	

Nezpevněný štěrkový přístup k objektu

lomová výsivka	(40kg/m^2)		≈20mm	(hutnění válcem)
štěrkodrť	ŠD	0/32	180mm	Edef,2=min. 60 MPa
zemní pláň (nenamrzavé a únosné podloží)				Edef,2=min. 45 MPa
celkem		Σ=	320mm	

Chodník

betonová dlažba	DL		80mm	
lože – kamenná drť	L	4/8	40mm	
štěrkodrť	ŠD	0/32	200mm	Edef,2=min. 70 MPa
zemní pláň (nenamrzavé a únosné podloží)				Edef,2=min. 45 MPa
celkem		Σ=	320mm	

Parametry:

- asfaltový beton – min. 350,00 m^2
- dlážděné plochy (zámková dlažba) – 110,00 m^2
- nezpevněný štěrkový přístup k trafostanici – 8,00 m^2

Městský úřad Horažďovice, odbor výstavby a územního plánování, jako stavební úřad příslušný podle § 13 odst. 1 písm. c) zákona č. 183/2006 Sb., o územním plánování a stavebním řádu (stavební zákon), ve znění pozdějších předpisů (dále jen "stavební zákon"), v souladu s § 334a odst. 3 zákona č. 283/2021 Sb., ve znění pozdějších předpisů, oznamuje podle § 112 odst. 1 stavebního zákona zahájení stavebního řízení, ve kterém podle § 112 odst. 2 stavebního zákona upouští od ohledání na místě a ústního jednání. Dotčené orgány mohou uplatnit závazná stanoviska a účastníci řízení své námitky, popřípadě důkazy do

10 dnů od doručení tohoto oznámení.

K později uplatněným závazným stanoviskům, námitkám, popřípadě důkazům nebude přihlédnuto. Účastníci řízení mohou nahlížet do podkladů rozhodnutí (Městský úřad Horažďovice, odbor výstavby a územního plánování, úřední dny pondělí a středa od 8,00 - 11,00 a 12,00 - 17,00 a pátek od 8,00 - 11,00 hodin).

Poučení:

Účastník řízení může podle § 114 odst. 1 stavebního zákona uplatnit námitky proti projektové dokumentaci, způsobu provádění a užívání stavby nebo požadavkům dotčených orgánů, pokud je jimi přímo dotčeno jeho vlastnické právo nebo právo založené smlouvou provést stavbu nebo opatření nebo právo odpovídající věcnému břemenu k pozemku nebo stavbě. Účastník řízení ve svých námitkách uvede skutečnosti, které zakládají jeho postavení jako účastníka řízení, a důvody podání námitek; k námitkám, které překračují uvedený rozsah, se nepřihlíží. K námitkám účastníků řízení, které byly nebo mohly být uplatněny při územním řízení, při pořizování územně plánovací dokumentace nebo při vydání územního opatření o stavební uzávěře anebo územního opatření o asanaci území, se podle § 114 odst. 2 stavebního zákona nepřihlíží.

Nechá-li se některý z účastníků zastupovat, předloží jeho zástupce písemnou plnou moc.

Dana Panušková
Oprávněná úřední osoba odboru výstavby a ÚP

Toto oznámení musí být vyvěšeno po dobu **15 dnů** na úředních deskách Městského úřadu Horažďovice a příslušného obecního úřadu a zároveň musí být po stejnou dobu zveřejněno Městským úřadem Horažďovice způsobem umožňujícím dálkový přístup.

Za den vyvěšení se považuje den vyvěšení na úřední desce správního orgánu, který písemnost doručuje. Patnáctým dnem po vyvěšení se písemnost považuje za doručenou, byla–li splněna i podmínka zveřejnění způsobem umožňujícím dálkový přístup.

Úřední deska:

Vyvěšeno dne: ..... Sejmuto dne: .....

……..
Razítko, podpis orgánu, který potvrzuje vyvěšení a sejmutí oznámení.

Po sejmutí a potvrzení tohoto oznámení zašle příslušný obecní úřad doklad o zveřejnění zpět na Městský úřad Horažďovice.

Dálkový přístup:

Zveřejněno dne: ..... Sejmuto dne: .....

……..
Razítko, podpis orgánu, který potvrzuje vyvěšení a sejmutí oznámení.

Obdrží:

účastníci (dodejky)
EKOEKO s.r.o., IDDS: nja3aff
sídlo: Senovážné nám. č.p. 240/1, České Budějovice 6, 370 01 České Budějovice 1
zastoupení pro: Město Horažďovice, Mírové náměstí 1, 341 01 Horažďovice
ČEVAK a.s., IDDS: 3ndg7rf
sídlo: Severní č.p. 2264/8, České Budějovice 3, 370 10 České Budějovice 10
CETIN a.s., IDDS: qa7425t
sídlo: Českomoravská č.p. 2510/19, 190 00 Praha 9-Libeň
ČEZ Distribuce, a. s., IDDS: v95uqfy
sídlo: Teplická č.p. 874/8, Děčín IV-Podmokly, 405 02 Děčín 2

Úřední deska (vyvěšeno pro)

Osoby s vlastnickými nebo jinými věcnými právy k sousedním pozemkům:
st. p. 144, 138, parc. č. 716/1, 675 v katastrálním území Velké Hydčice, obec Velké Hydčice
parc. č. 2726, 766, 765, 752/3, 752/4, 772/1 v katastrálním území Horažďovice, obec Horažďovice

dotčené správní úřady (dodejky)
Městský úřad Horažďovice, Odbor životního prostředí, Mírové náměstí č.p. 1, 341 01 Horažďovice
Městský úřad Horažďovice, Odbor výstavby a **územního plánování**, Mírové náměstí č.p. 1, 341 01 Horažďovice
Městský úřad Horažďovice, Odbor dopravy, Mírové náměstí č.p. 1, 341 01 Horažďovice
Hasičský záchranný sbor Plzeňského kraje, IDDS: p36ab6k
sídlo: Kaplířova č.p. 2726/9, Jižní Předměstí, 301 00 Plzeň 1

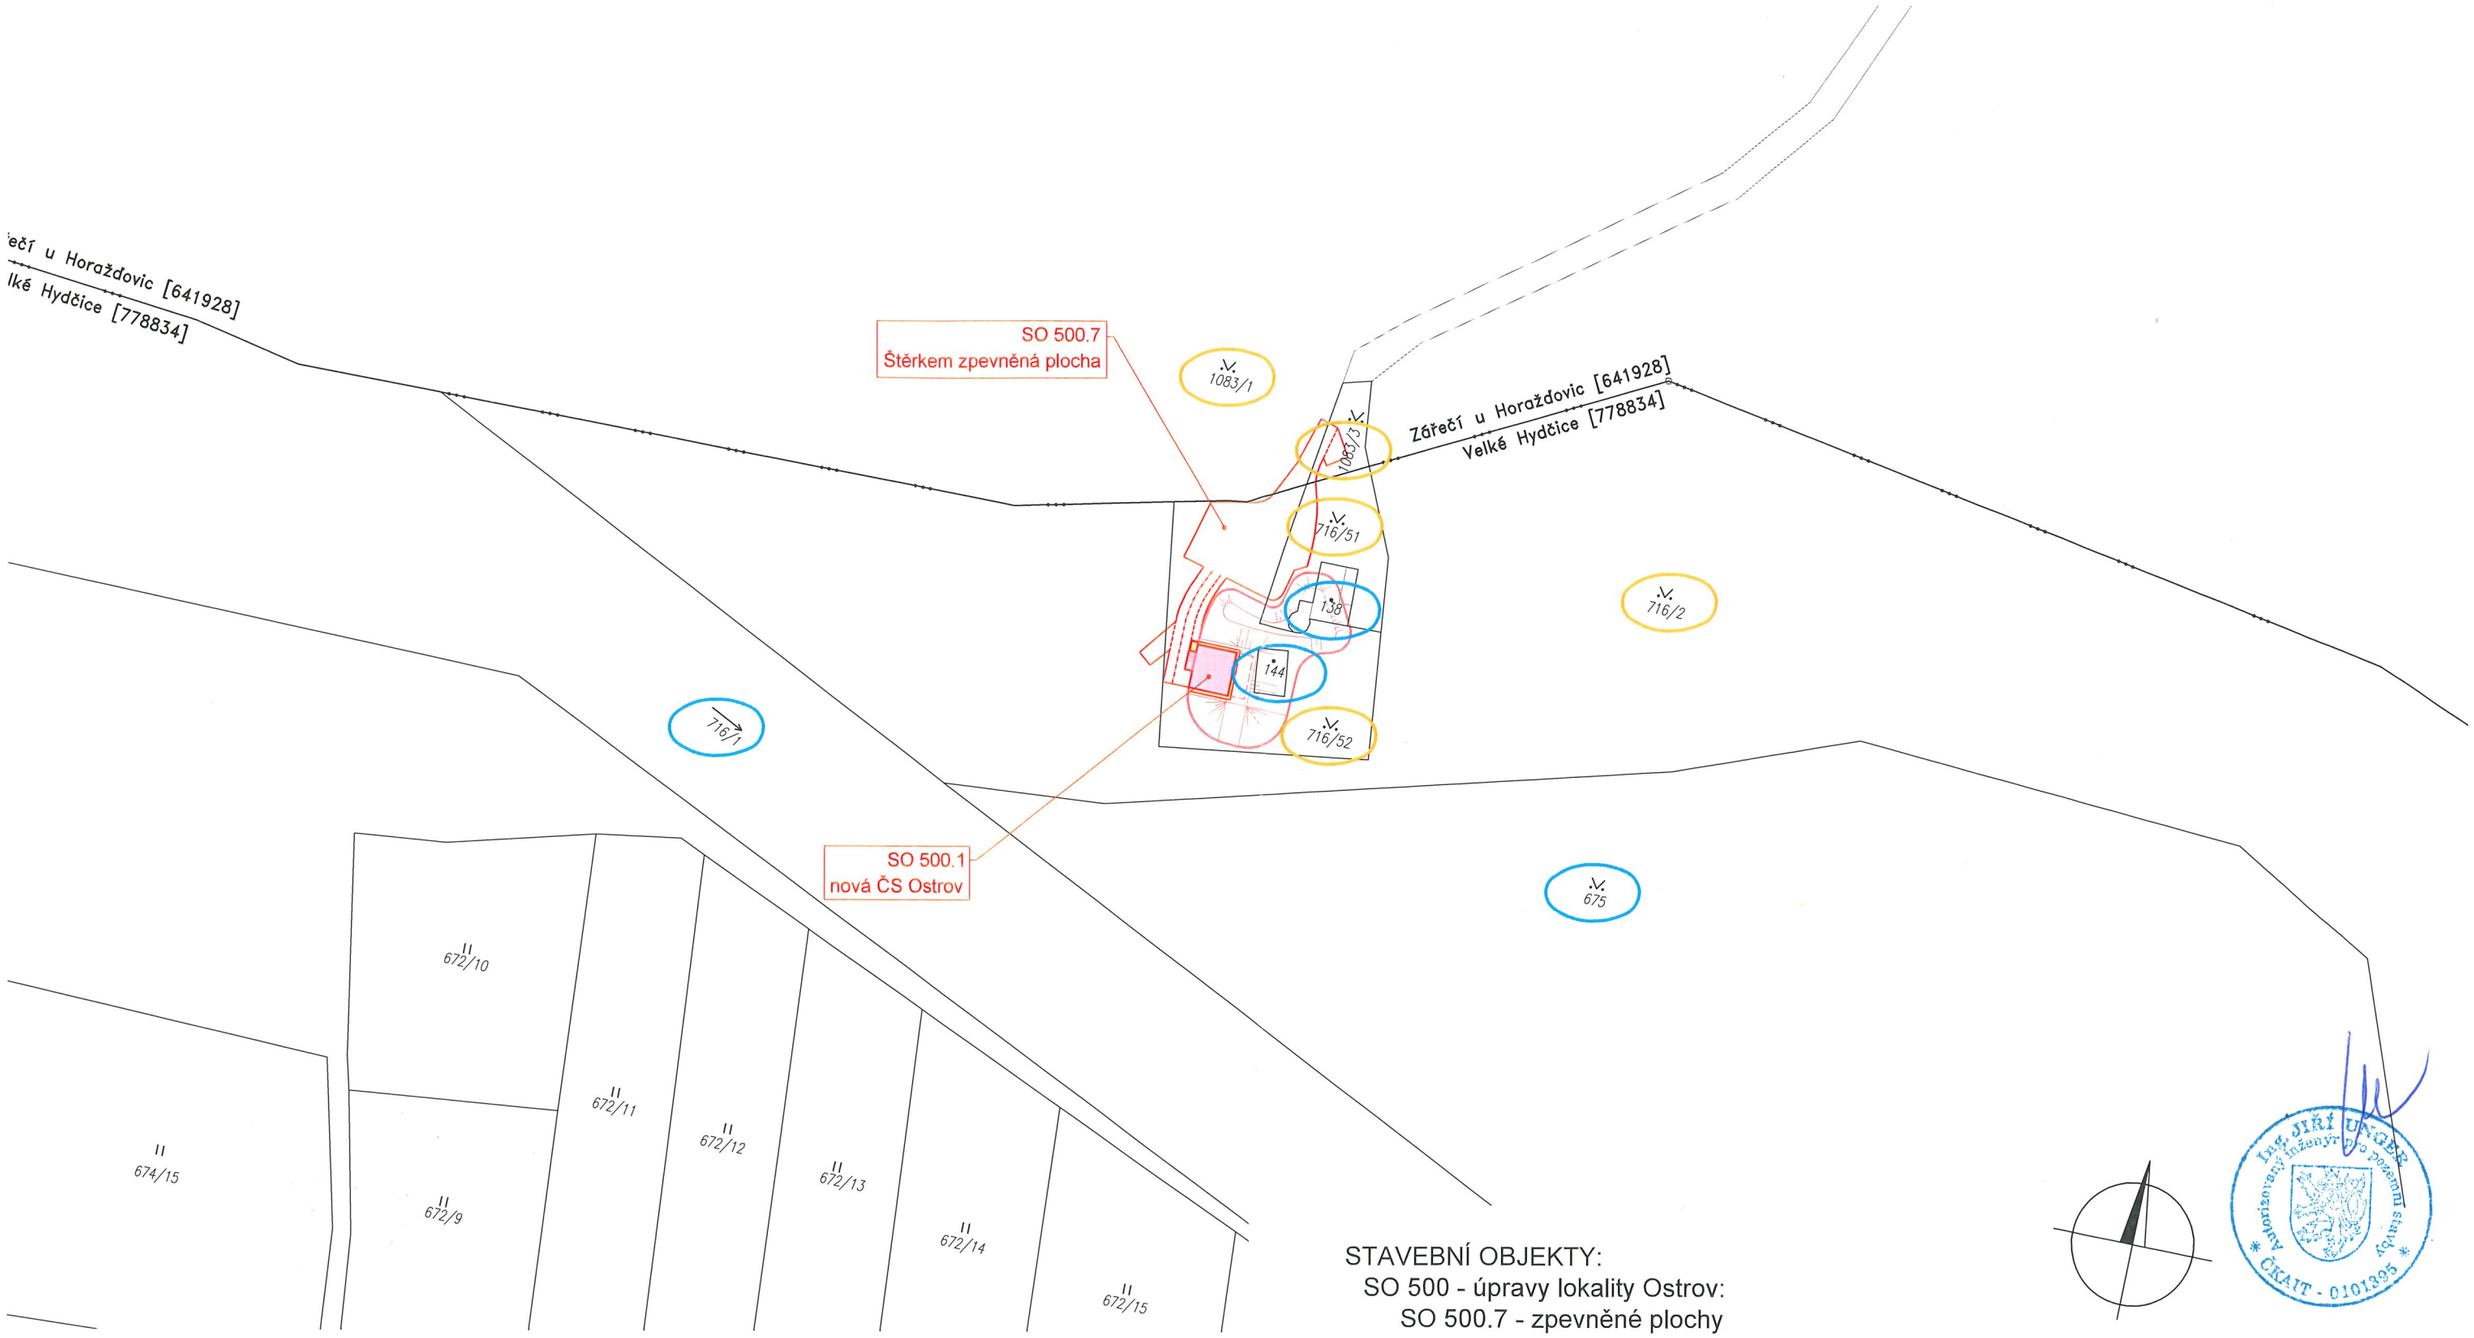

STAVEBNÍ OBJEKTY:
SO 500 - úpravy lokality Ostrov:
SO 500.7 - zpevněné plochy

LEGENDA

- DOTČENÝ POZEMEK KATASTRU NEMOVITOSTÍ
- SOUSEDNÍ POZEMEK KATASTRU NEMOVITOSTÍ
- ŠTĚRKOVÁ ZPEVNĚNÁ PLOCHA
- ZPEVNĚNÁ PLOCHA - BET. DLAŽBA
- NOVÁ ČERPACÍ STANICE OSTROV (VODNÍ DÍLO - SAMOSTATNÁ DOKUMENTACE)

HLAVNÍ INŽENÝR	ZODPOVĚDNÝ PROJEKTANT	VYPRACOVAL	EKOEKO s.r.o. F.A.GERSTNERA 2151/6 ČESKÉ BUDĚJOVICE 7 370 01 tel. 385775111 WWW.EKOEKO.CZ E-MAIL: EKOEKO@EKOEKO.CZ
ING. JAROMÍR KOŠTEL	ING. JAROMÍR KOŠTEL	ING. JAROMÍR KOŠTEL	
INVESTOR MĚSTO HORAŽĎOVICE			
KRAJ Plzeňský kraj	OBEC HORAŽĎOVICE		

AKCE		
Vodovody - úpravna vody Horažďovice	ZAKÁZKA 1009-62	
	FORMÁT 2xA4	KOPIE 2
	DATUM 10/2023	
	STUPEŇ DSP	
	MĚŘÍTKO 1:1000	
PŘÍLOHA KATASTRÁLNÍ SITUAČNÍ VÝKRES – Ostrov	ČÍSLO 2a	ČÁST C

Ing. JIŘÍ UNGER Autorizovaný inženýr pro pozemní stavby ČKAIT - 0101295

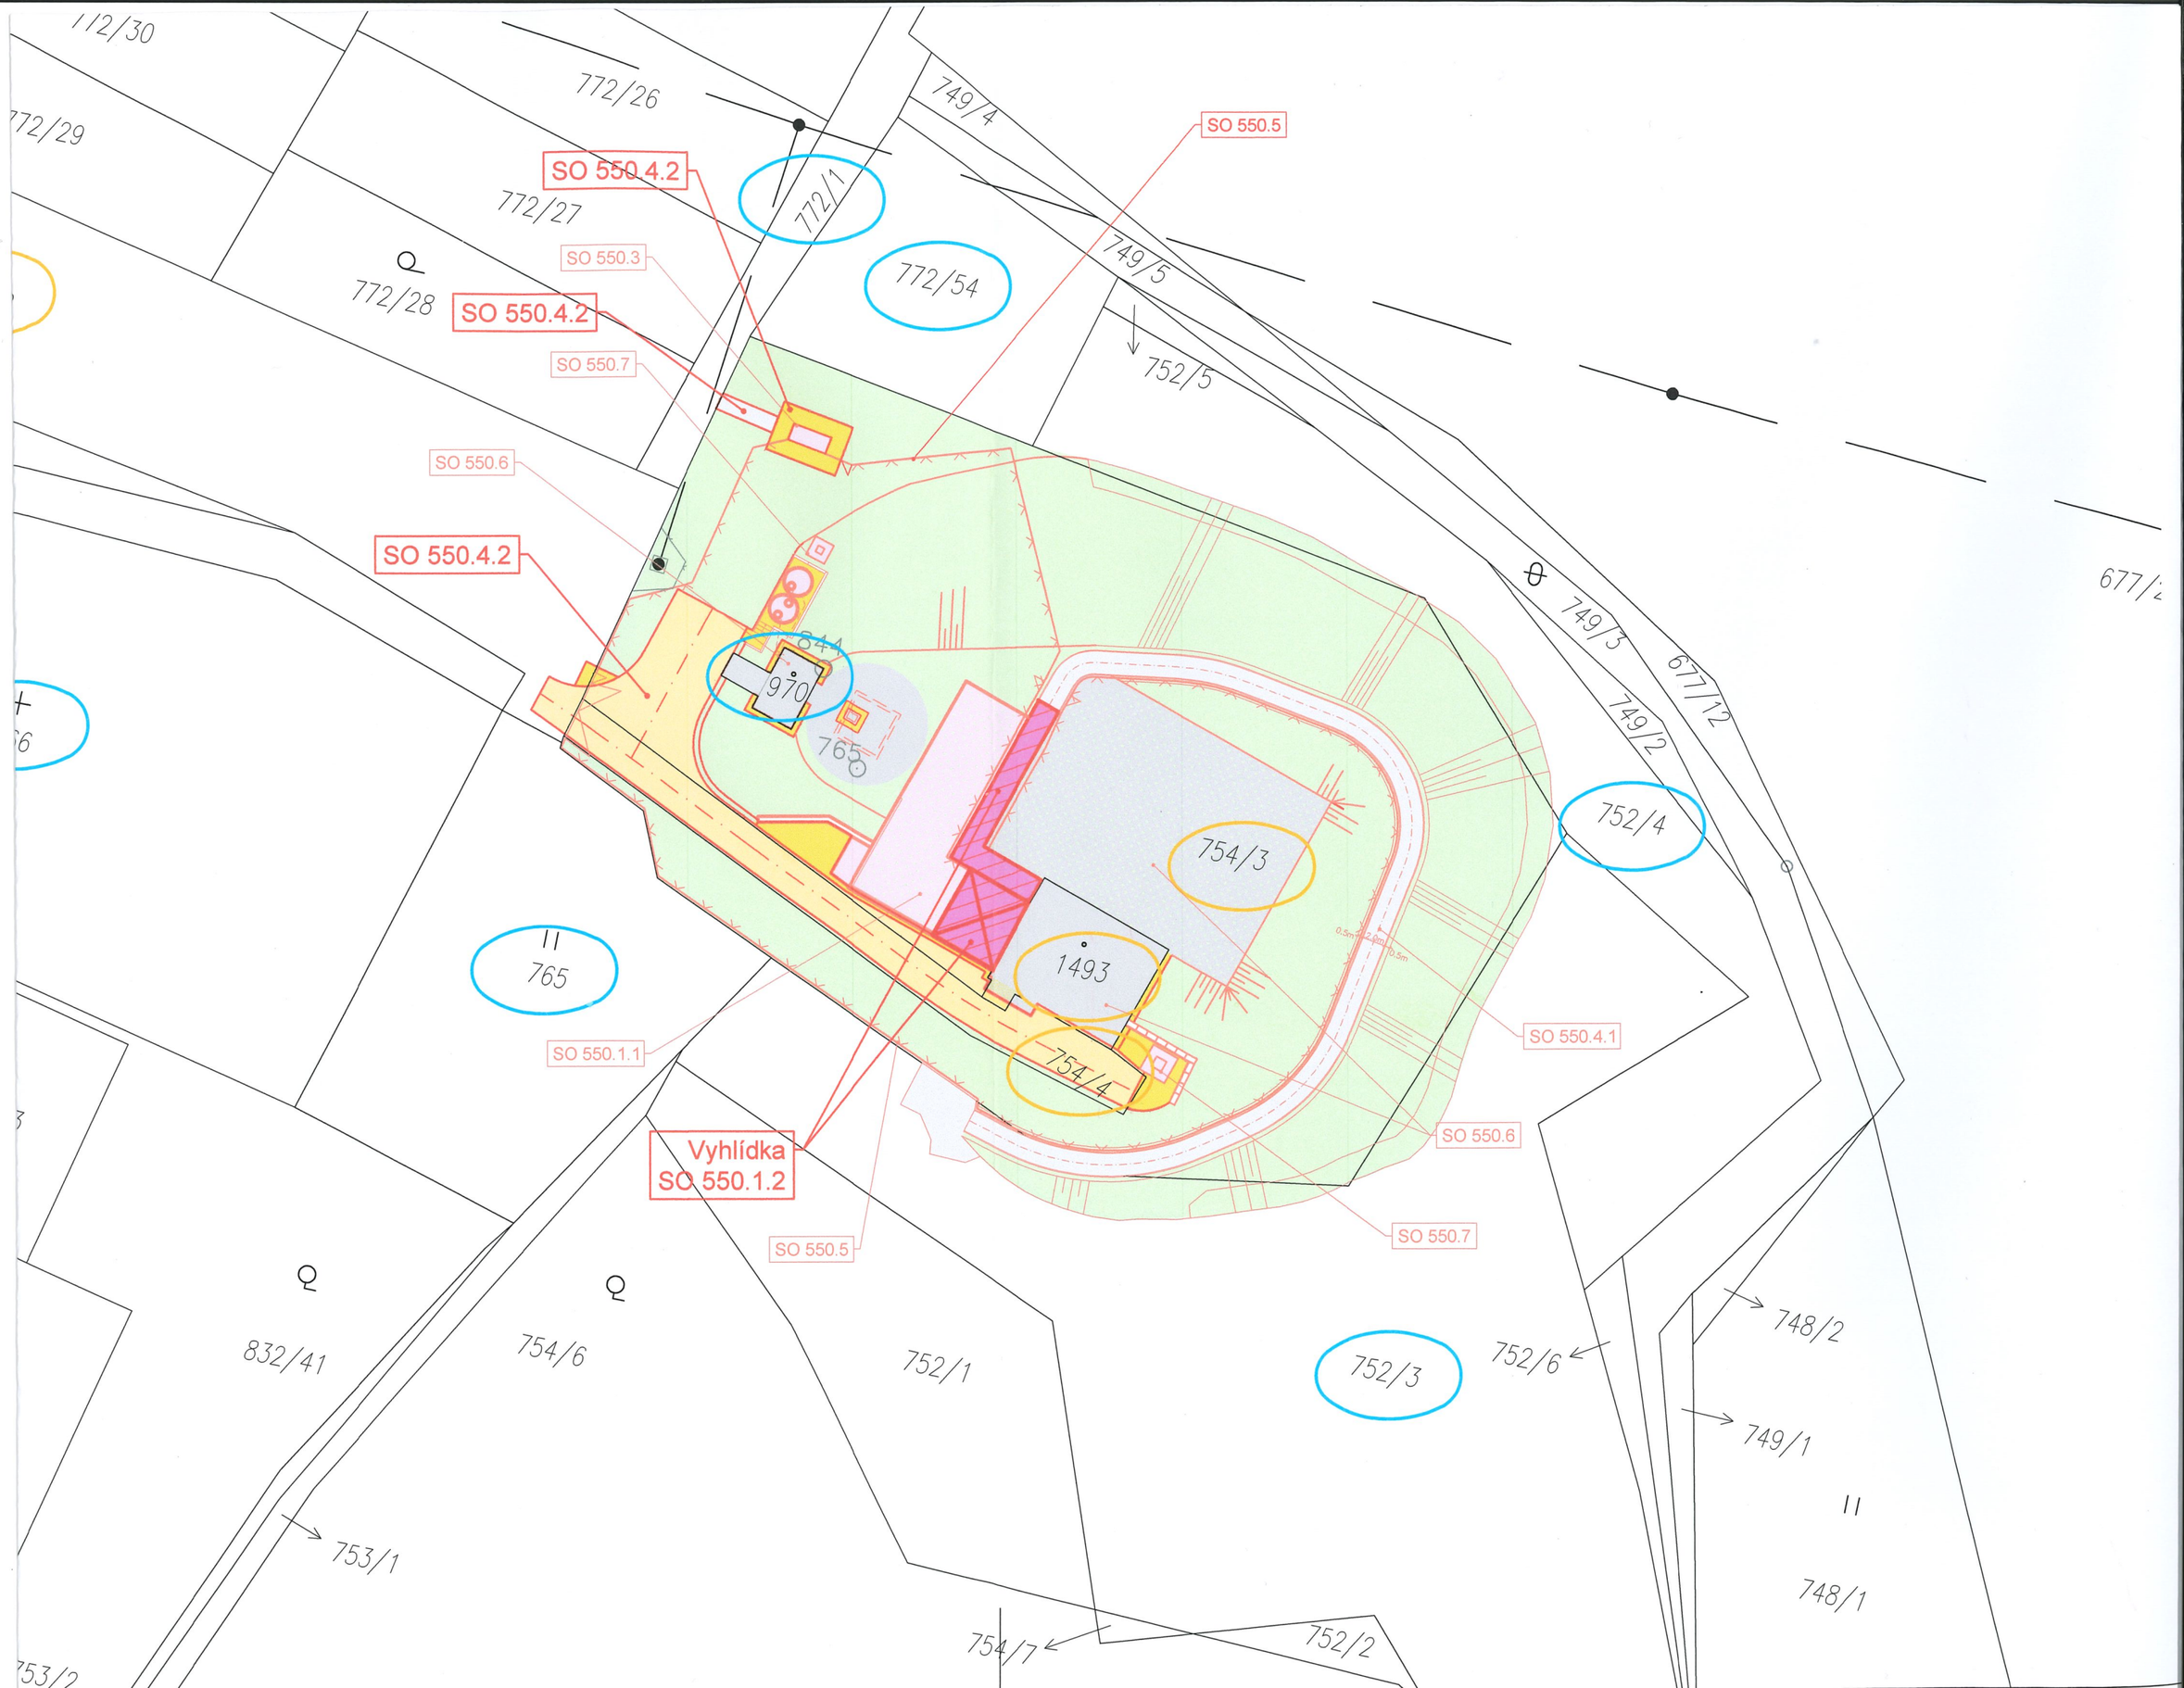
772/30
772/29
772/26
772/27
772/28
772/1
772/54
749/4
749/5
752/5
SO 550.5
SO 550.4.2
SO 550.3
SO 550.4.2
SO 550.7
SO 550.6
SO 550.4.2
844
970
765
754/3
1493
754/4
752/4
749/3
677/12
749/2
677/2
765
SO 550.1.1
SO 550.4.1
SO 550.6
SO 550.7
Vyhlídka
SO 550.1.2
SO 550.5
832/41
754/6
752/1
752/3
752/6
748/2
749/1
753/1
748/1
754/7
752/2
753/2

LEGENDA

DOTČENÝ POZEMEK KATASTRU NEMOVITOSTÍ

SOUSEDNÍ POZEMEK KATASTRU NEMOVITOSTÍ

ZPEVNĚNÁ PLOCHA

NOVÁ VYHLÍDKA

ZPEVNĚNÁ ASFALTOVÁ PLOCHA

ZPEVNĚNÁ PLOCHA - DLAŽBA

ZPEVNĚNÁ ŠTĚRKOVÁ PLOCHA

OSTATNÍ SOUVISEJÍCÍ ČÁSTI STAVBY

OPLOCENÍ AREÁLU ÚPRAVNY VODY

NOVÝ OBJEKT

ÚPRAVA STÁVAJÍCÍHO OBJEKTU

ZATRAVNĚNO

Ing. JIŘÍ UNGER
Autorizovaný inženýr pro pozemní stavby
ČKAIT - 0101395

STAVEBNÍ OBJEKTY:

SO 550 - úpravy lokality Loreta:

SO 550.1.2 - úpravna vody - vyhlídka (obecná stavba)

SO 550.4.2 - zpevněné plochy - ostatní (obecná stavba)

HLAVNÍ INŽENÝR	ZODPOVĚDNÝ PROJEKTANT	VYPRACOVAL	EKOEKO s.r.o. F.A.GERSTNERA 2151/6 ČESKÉ BUDĚJOVICE 7 370 01 tel. 385775111 WWW.EKOEKO.CZ E-MAIL: EKOEKO@EKOEKO.CZ
ING. JAROMÍR KOŠTEL	ING. JAROMÍR KOŠTEL	ING. JAROMÍR KOŠTEL	
INVESTOR MĚSTO HORAŽĎOVICE			
KRAJ Plzeňský kraj	OBEC HORAŽĎOVICE		
AKCE **Vodovody - úpravna vody Horažďovice**			ZAKÁZKA 1009-62
			FORMÁT 4xA4
			DATUM 10/2023
			STUPEŇ DSP
			MĚŘÍTKO 1:500
			KOPIE 2
PŘÍLOHA KATASTRÁLNÍ SITUAČNÍ VÝKRES – Loreta			ČÍSLO 2b
			ČÁST C