MĚSTSKÝ ÚŘAD HORAŽĎOVICE
Mírové náměstí 1, 341 01 Horažďovice
Odbor dopravy

Naše č.j.: MH/15686/2024
Spisová značka: MH/15253/2024-279.3

Vyřizuje: Milada Kotišová
Telefon: 371 430 566
E-mail: kotisova@muhorazdovice.cz

Datum: 24.09.2024

VEŘEJNÁ VYHLÁŠKA

OZNÁMENÍ O NÁVRHU OPATŘENÍ OBECNÉ POVAHY
-
MÍSTNÍ ÚPRAVA PROVOZU

Městský úřad Horažďovice, odbor dopravy, jako věcně a místně příslušný správní orgán podle § 124 odst. 6 zákona č. 361/2000 Sb., o provozu na pozemních komunikacích, ve znění pozdějších předpisů, po předchozím souhlasném vyjádření Policie ČR, KŘPP, Územní odbor Klatovy, DI Klatovy ze dne 13.09.2024, pod č.j. KRPP-122650-2/ČJ-2024-030406

oznamuje

na základě žádosti právnické osoby SILNICE NEPOMUK s.r.o., se sídlem U Pošty 513, 335 01 Nepomuk, IČO: 26342812, ze dne 13.09.2024, ve smyslu ustanovení § 172 odst. 1 zákona č. 500/2004 Sb., správní řád, návrh opatření obecné povahy - stanovení místní úpravy provozu na místních komunikacích ul. Žižkova, ul. Bezručova a ul. Hornická v obci Horažďovice.

Návrh opatření obecné povahy:
Jedná se o provedení svislého a vodorovného dopravního značení na místních komunikacích ul. Žižkova, ul. Bezručova a ul. Hornická, a to v souvislosti s dokončením stavby „Revitalizace sídliště Blatenská v Horažďovicích – ETAPA 1".

V souvislosti s dokončením stavby „Revitalizace sídliště Blatenská v Horažďovicích – ETAPA 1" a s osazením trvalého dopravního značení nedochází k novému zavádění jednosměrného provozu, všechny ulice s jednosměrným provozem jsou takto organizovány i nyní. Komunikace uvnitř sídlištního útvaru je nově řešena jako obytná zóna, kdy na vjezdu a výjezdu jsou realizovány dlouhé stavebně provedené zvýšené prahy.

Svislé dopravní značení bude osazeno a vodorovné dopravní značení bude provedeno dle projektové dokumentace, kterou zpracovala autorizovaná osoba v oblasti dopravních staveb Ing. Robert Juřina, ČKAIT – 0012735, kdy předložený návrh trvalého dopravního značení je, v souladu s vyhl. č. 146/2008 Sb., o rozsahu a obsahu projektové dokumentace dopravních staveb, součástí ověřené projektové dokumentace povolené a realizované stavby „Revitalizace sídliště Blatenská v Horažďovicích".

Odůvodnění:
Městský úřad Horažďovice, odbor dopravy, obdržel dne 13.09.2024 žádost právnické osoby SILNICE NEPOMUK s.r.o., se sídlem U Pošty 513, 335 01 Nepomuk, zhotovitele stavby, o stanovení místní úpravy provozu na místních komunikacích v obci Horažďovice, a to z důvodu realizace stavby s názvem „Revitalizace sídliště Blatenská v Horažďovicích – I. etapa", kdy stavebníkem je Město Horažďovice, Mírové náměstí 1, 341 01 Horažďovice.

Předložený návrh trvalého dopravního značení je, v souladu s vyhl. č. 146/2008 Sb., o rozsahu a obsahu projektové dokumentace dopravních staveb, součástí projektové dokumentace stavby „Revitalizace sídliště Blatenská v Horažďovicích".

Z hlediska bezpečnosti a plynulosti dopravního provozu bylo navržené trvalé dopravní značení odsouhlaseno dotčeným orgánem policie, tj.: Policie ČR, KŘPP, Územní odbor Klatovy, DI Klatovy, kdy bylo vydáno souhlasné stanovisko dne 13.09.2024, pod č.j. KRPP-122650-2/ČJ-2024-030406.

Jelikož lokalita „Sídliště Blatenská" se nenachází v prostředí s plošnou památkovou ochranou či v bezprostřední blízkosti nemovitých kulturních památek, nebylo pro projednání návrhu opatření obecné povahy vyžadováno stanovisko Městského úřadu Horažďovice, odboru památkové péče, školství a kultury.

Výzva:
Městský úřad Horažďovice, odbor dopravy v souladu s ustanovením § 172 odst. 1 správního řádu s odkazem na ustanovení § 177 odst. 1 správního řádu vyzývá dotčené osoby, aby k návrhu opatření obecné povahy podávaly připomínky nebo námitky, a to nejpozději do 30 dnů ode dne jeho zveřejnění.

Poučení:
K návrhu opatření obecné povahy může kdokoliv, jehož práva, povinnosti nebo zájmy mohou být opatřením obecné povahy přímo dotčeny, uplatnit u státního orgánu písemné připomínky. Vlastníci nemovitostí, jejichž práva, povinnosti nebo zájmy související s výkonem vlastnického práva mohou být opatřením obecné povahy přímo dotčeny, mohou rovněž podat proti návrhu opatření obecné povahy písemné odůvodněné námitky ke správnímu orgánu ve lhůtě 30 dnů ode dne jeho zveřejnění. Zmeškání úkonu nelze prominout.
Nechá-li se některá osoba zastupovat, předloží jeho zástupce plnou moc.

Milada Kotišová
pověřená vedením odboru dopravy

Městský úřad Horažďovice zajistí vyvěšení této vyhlášky na úřední desce městského úřadu po dobu 15 dnů. Poslední den této lhůty je dnem doručení.

Vyvěšeno: Sejmuto:

Oznámení obdrží
SILNICE NEPOMUK s.r.o., U Pošty 513, 335 01 Nepomuk
Město Horažďovice, Mírové náměstí 1, 341 01 Horažďovice
Policie ČR, KŘPP, ÚO Klatovy, DI, Nábřeží kpt. Nálepky 412, 339 01 Klatovy
Městský úřad Horažďovice, Mírové náměstí 1, 341 01 Horažďovice – k vyvěšení

Dotčeným osobám se toto oznámení doručuje veřejnou vyhláškou.

Příloha:
- návrh DIO

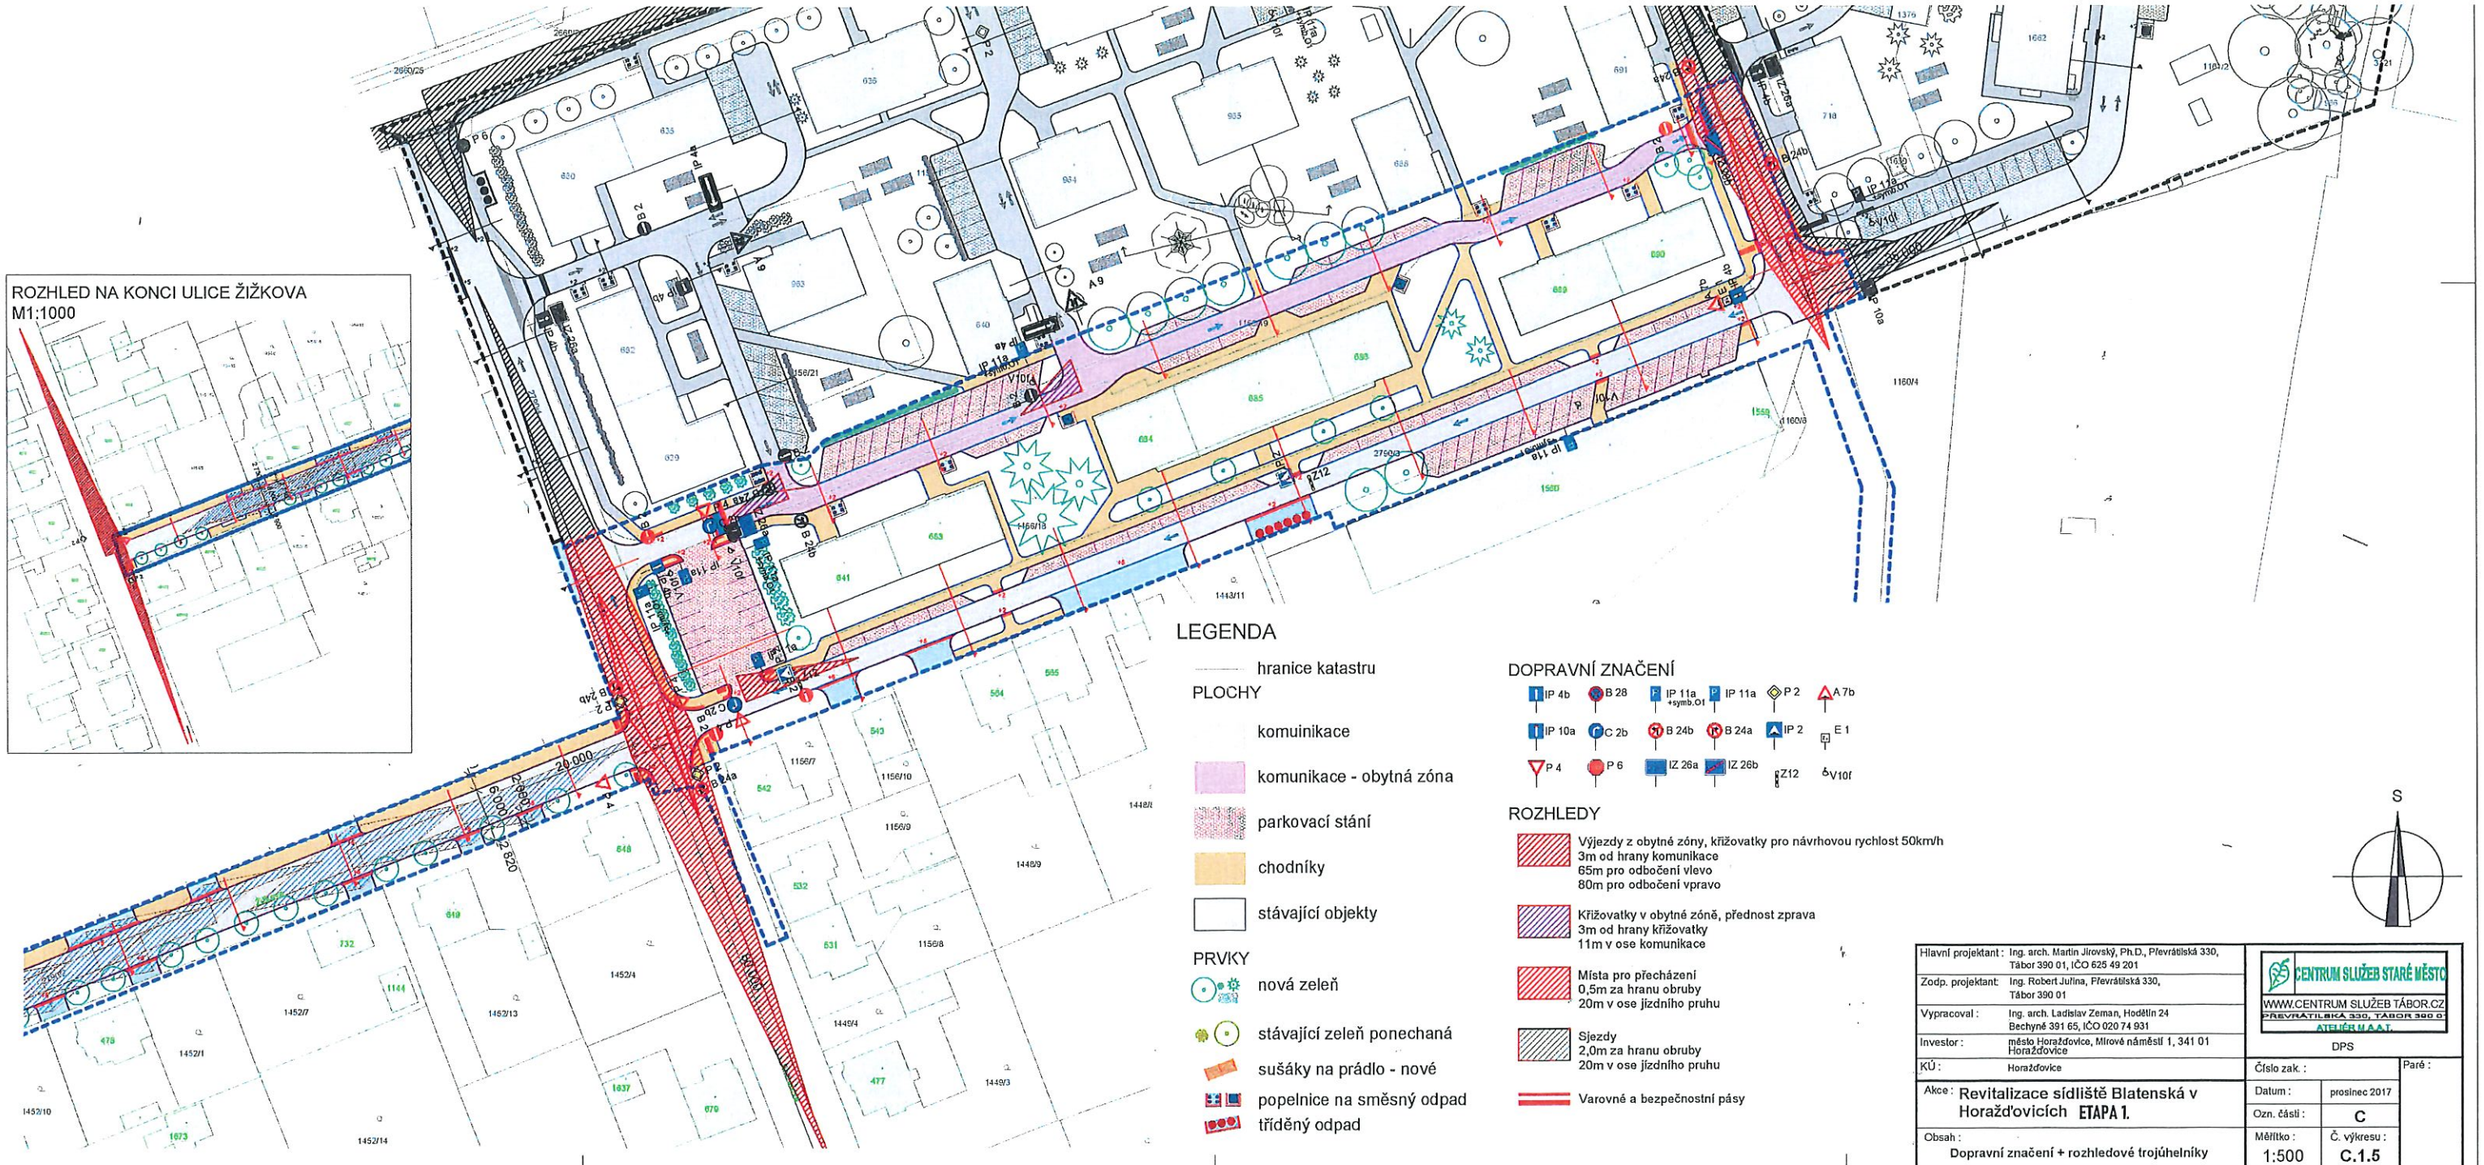

LEGENDA

hranice katastru

PLOCHY

komuinikace

komunikace - obytná zóna

parkovací stání

chodníky

stávající objekty

PRVKY

nová zeleň

stávající zeleň ponechaná

sušáky na prádlo - nové

popelnice na směsný odpad

tříděný odpad

DOPRAVNÍ ZNAČENÍ

IP 4b, B 28, IP 11a +symb.01, IP 11a, P 2, A 7b, IP 10a, C 2b, B 24b, B 24a, IP 2, E 1, P 4, P 6, IZ 26a, IZ 26b, Z12, V10f

ROZHLEDY

Výjezdy z obytné zóny, křižovatky pro návrhovou rychlost 50km/h
3m od hrany komunikace
65m pro odbočení vlevo
80m pro odbočení vpravo

Křižovatky v obytné zóně, přednost zprava
3m od hrany křižovatky
11m v ose komunikace

Místa pro přecházení
0,5m za hranu obruby
20m v ose jízdního pruhu

Sjezdy
2,0m za hranu obruby
20m v ose jízdního pruhu

Varovné a bezpečnostní pásy

S

Hlavní projektant :	Ing. arch. Martin Jírovský, Ph.D., Převrátilská 330, Tábor 390 01, IČO 625 49 201	CENTRUM SLUŽEB STARÉ MĚSTO WWW.CENTRUM SLUŽEB TÁBOR.CZ PŘEVRÁTILSKÁ 330, TÁBOR 390 01 ATELIÉR M.A.A.T.	
Zodp. projektant:	Ing. Robert Julína, Převrátilská 330, Tábor 390 01		
Vypracoval :	Ing. arch. Ladislav Zeman, Hodětín 24 Bechyně 391 65, IČO 020 74 931	DPS	
Investor :	město Horažďovice, Mírové náměstí 1, 341 01 Horažďovice		
KÚ :	Horažďovice	Číslo zak. :	Paré :
Akce :	Revitalizace sídliště Blatenská v Horažďovicích ETAPA 1.	Datum : prosinec 2017	
		Ozn. části : C	
Obsah :	Dopravní značení + rozhledové trojúhelníky	Měřítko : 1:500	Č. výkresu : C.1.5