



MĚSTSKÝ ÚŘAD HORAŽĐOVICE

Mírové náměstí 1, 341 01 Horažďovice

Odbor dopravy

Naše č.j.: MH/16061/2024
Spisová značka: MH/15894/2024-279.3

Vyřizuje: Milada Kotišová
Telefon: 371 430 566
E-mail: kotisova@muhorazdovice.cz

Datum: 01.10.2024

VEŘEJNÁ VYHLÁŠKA

OPATŘENÍ OBECNÉ POVAHY

STANOVENÍ PŘECHODNÉ ÚPRAVY PROVOZU NA POZEMNÍ KOMUNIKACI

Městský úřad Horažďovice, odbor dopravy, jako věcně a místně příslušný správní orgán podle § 124 odst. 6 zákona č. 361/2000 Sb., o provozu na pozemních komunikacích, ve znění pozdějších předpisů,

s t a n o v í

v souladu s ustanovením § 77 odst. 1) písm. c) zákona č. 361/2000 Sb., o provozu na pozemních komunikacích, ve znění pozdějších předpisů, po předchozím písemném vyjádření Policie ČR, KŘPP, ÚO Klatovy, DI ze dne 12.09.2024, pod č.j.: KRPP-118636-2/ČJ-2024-030406 přechodnou úpravu provozu na silnici III/18624 a na místních komunikacích a veřejně přístupných účelových komunikacích v obci Velešice a Pačejov.

Žadatel:

AQUAŠUMAVA s.r.o., Chudenín 30, 340 22 Nýrsko, IČO: 64832911

Dotčená pozemní komunikace:

- silnice III/18624, v úseku Velešice – Pačejov
- místní komunikace Velešice, v úsecích dle doložené situace
- veřejně přístupné účelové komunikace Velešice, Pačejov, v úsecích dle doložené situace

Stanovené dopravní značení:

- dopravní značení a zařízení bude provedeno dle odsouhlaseného DIO dle TP 66/ rok 2015, schéma B/2, schéma B/15.
- dopravní značení a zařízení bude provedeno dle odsouhlaseného DIO, které je nedílnou součástí tohoto opatření, s tímto upřesněním:
- objízdná trasa 1 bude vedena po místních komunikacích za využití DZ č. IS 11c („Směrová tabule pro vyznačení objížděky“).
- objízdná trasa 2 bude vedena po silnici III/18624 a po veřejně přístupných účelových komunikacích, udržovaných ve sjízděném stavu, za využití DZ č. IP 10b („Návěst před slepou pozemní komunikací“) a DZ č. IS 11c („Směrová tabule pro vyznačení objížděky“).

Důvod stanovení přechodné úpravy provozu:

- zajištění bezpečnosti a plynulosti silničního provozu při realizaci stavby s názvem: „Týřovice u Pačejova – Vodovod (Etapa II)“.

Platnost stanovené přechodné úpravy provozu:

- termín provedení stavby : od 07.10.2024 do 30.11.2024

Další podmínky k provedení přechodné úpravy provozu:

- 1.) Veškeré dopravní značky musí svým provedením odpovídat příslušným ustanovením zákona č. 361/2000 Sb., o provozu na pozemních komunikacích, ve znění pozdějších předpisů v návaznosti na vyhlášku č. 294/2015 Sb., kterou se provádějí pravidla provozu na pozemních komunikacích a úprava a řízení provozu na pozemních komunikacích, na související předpisy a na platné ČSN.
- 2.) Při osazování přenosného dopravního značení a zařízení bude postupováno v souladu s TP-66 (Zásady pro označování pracovních míst na pozemní komunikaci) a TP-65 (Zásady pro dopravní značení na pozemních komunikacích).
- 3.) Použité dopravní značky budou provedeny výhradně jako retroreflexní třídy minimálně 1 dle platné ČSN a musí být osazeny na podpěrných sloupcích opatřených nátěrem se střídavě červeno-bílými pruhy šířky 0,10 – 0,20 m. Délka barevné úpravy bude min. 0,45 m. Podpěrné sloupky budou uchyceny v podkladních deskách.
- 4.) Neplatnost stávajících dopravních značek, která vyplývá z navržené přechodné úpravy provozu, musí být vyjádřena způsobem odpovídajícím ust. § 3 odst. 8 vyhl. č. 294/2015, kterou se provádějí pravidla provozu na pozemních komunikacích.
- 5.) O povolení uzavírky a nařízení objížďky, včetně nařízení úpravy objížďkových komunikací, zhotovitel požádá příslušný silniční správní úřad, tj. Obec Pačejov.

Odůvodnění:

Městský úřad Horažďovice, odbor dopravy, obdržel dne 12.09.2024 žádost právnické osoby AQUASUMAVA s.r.o., se sídlem Chudenín 30, 340 22 Nýrsko, IČO: 64832911, o stanovení přechodné úpravy provozu silnici III/18624 a na místních komunikacích a veřejně přístupných účelových komunikacích v obci Velešice a Pačejov, a to z důvodu zajištění bezpečnosti a plynulosti silničního provozu při provádění stavby s názvem „Týřovice u Pačejova – Vodovod (Etapa II)“.

Žádost byla doložena těmito podklady:

- návrh DIO – grafická část
- vyjádření Policie ČR, KRPP, ÚO Klatovy, DI, č.j.: KRPP-118636-2/ČJ-2024-030406

Městský úřad Horažďovice, odbor dopravy posoudil předložený návrh přechodné úpravy provozu na III/18624 a na místních komunikacích a veřejně přístupných účelových komunikacích v obci Velešice a Pačejov.

Poučení:

Podle § 173 odst. 2 zákona č. 500/2004 Sb., správní řád proti opatření obecné povahy nelze podat opravný prostředek.

Opatření obecné povahy nabývá účinnosti pátým dnem po dni vyvěšení veřejné vyhlášky.

Milada Kotišová
pověřená vedením odboru dopravy

Přílohy:

- odsouhlasené DIO

Městský úřad Horažďovice zajistí vyvěšení této vyhlášky na úřední desce městského úřadu po dobu 15 dnů a zároveň zajistí její zveřejnění způsobem umožňujícím dálkový přístup. Dnem vyvěšení je den vyvěšení na úřední desce správního orgánu, který písemnost doručuje.

Obecní úřad Pačejov zajistí vyvěšení této vyhlášky na úřední desce obecního úřadu po dobu 15 dnů a zároveň zajistí její zveřejnění způsobem umožňujícím dálkový přístup.

Vyvěšeno dne:

Sejmuto dne:

Obdrží:

AQUAŠUMAVA s.r.o., Chudenín 30, 340 22 Nýrsko

Policie ČR, KŘPP, ÚO Klatovy, DI, Nábřeží kpt. Nálepky 412, 339 01 Klatovy



Městský úřad Horažďovice, Mírové náměstí 1, 341 01 Horažďovice - k vyvěšení

Obecní úřad Pačejov, Pačejov Nádraží 199, 341 01 Horažďovice – k vyvěšení



navrhovaný vodovod - ETAPA 1
navrhované vodovodní přípojky - ETAPA 1
navrhovaný vodovod - ETAPA 2
navrhované vodovodní přípojky - ETAPA 2

schéma B/15

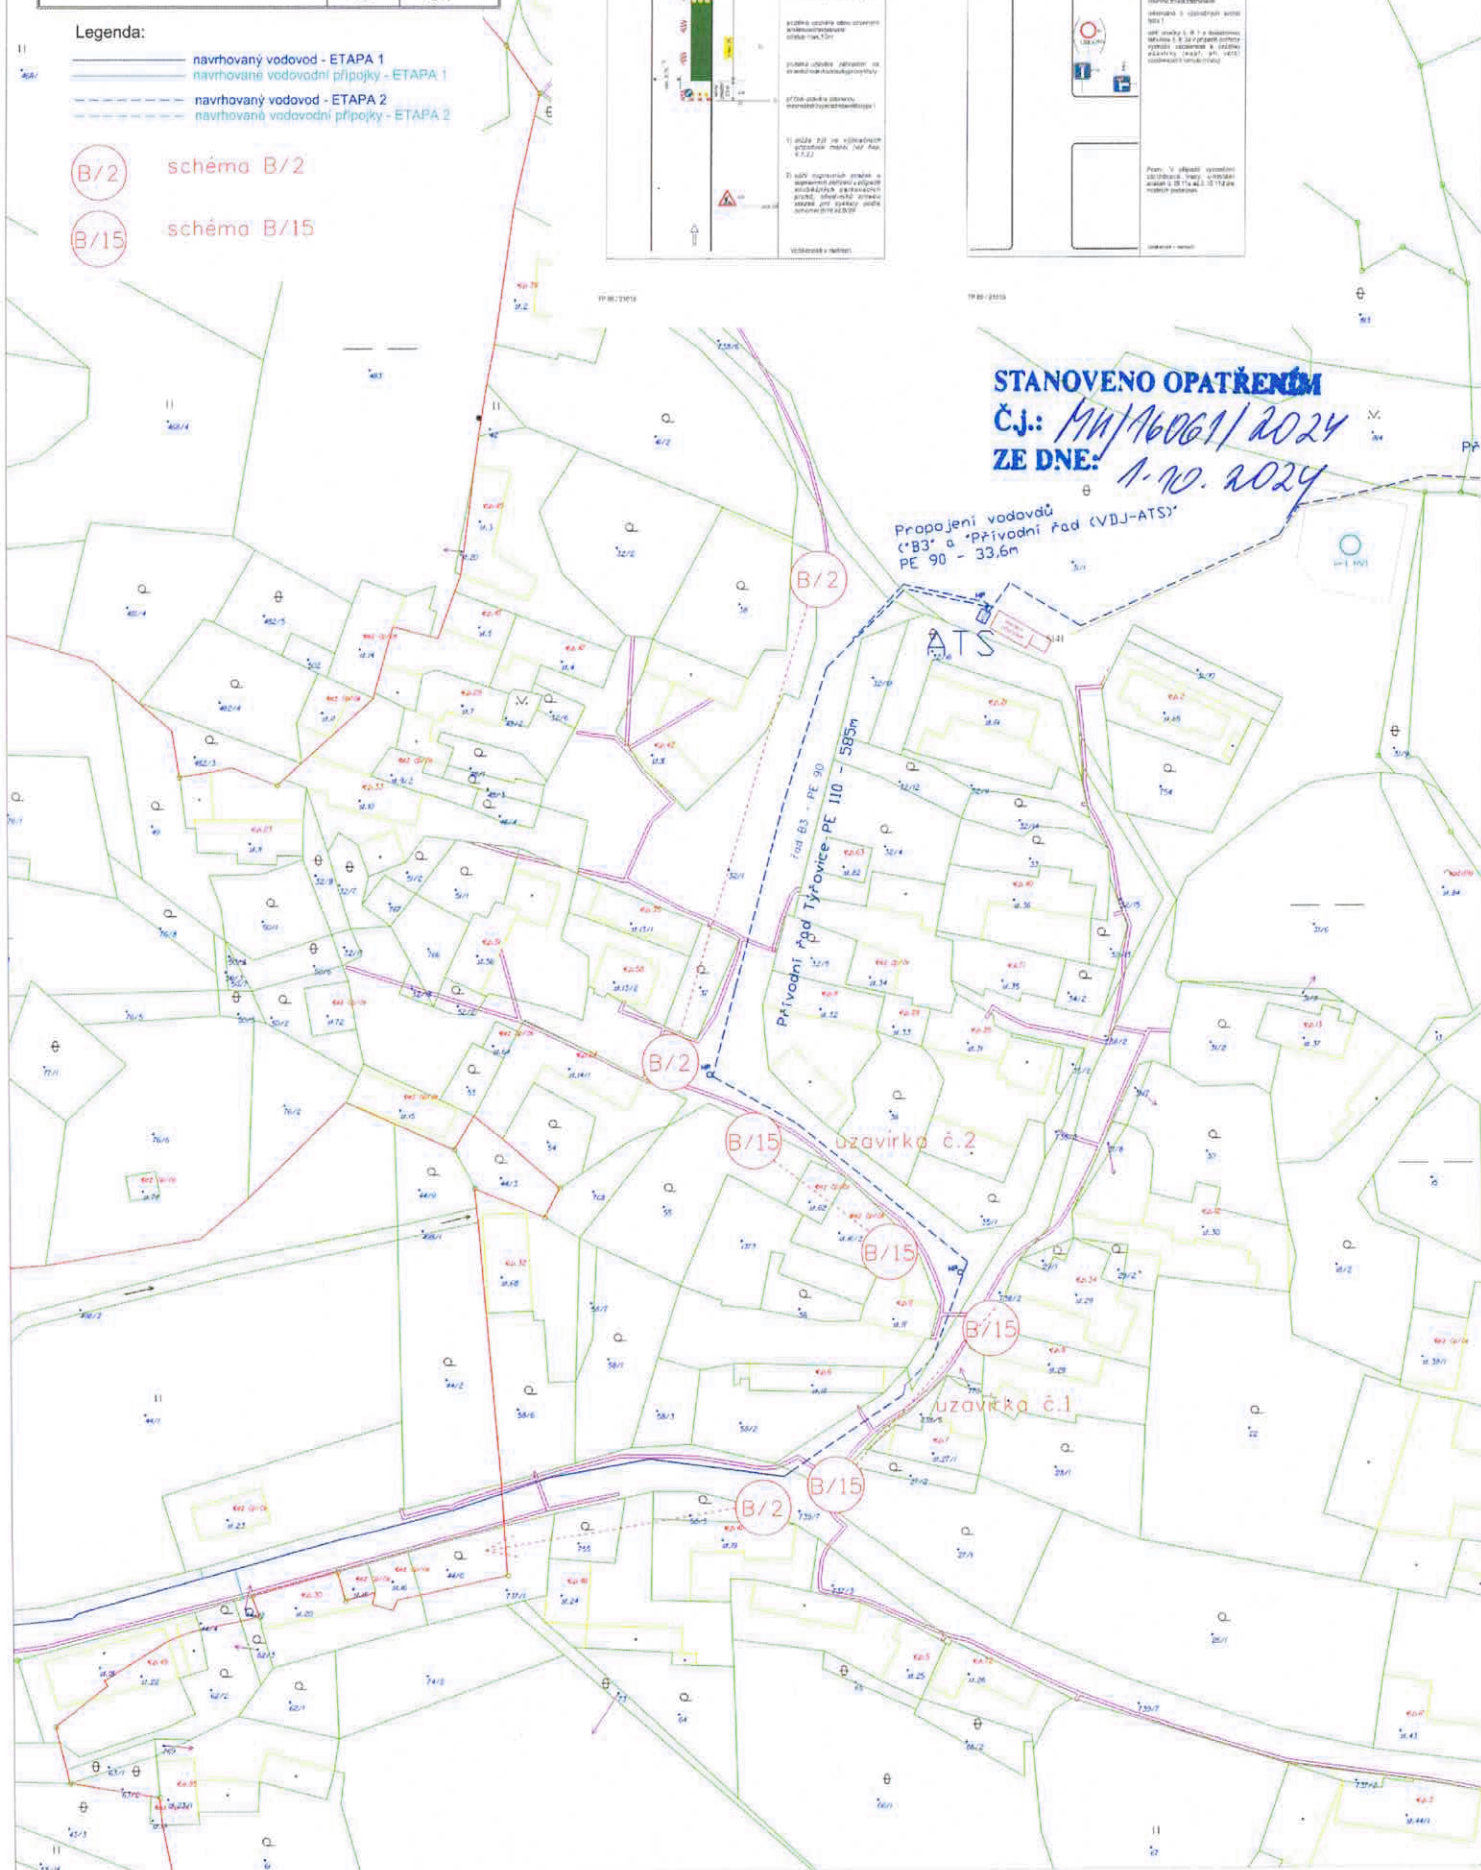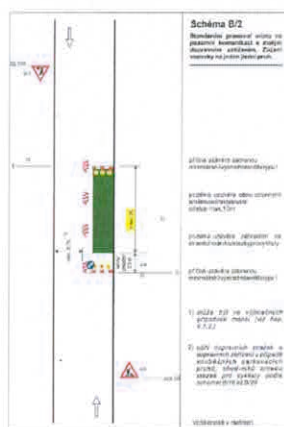

STANOVENO OPATŘENÍM

Č.j.: 44/16061/ 2024

ZE DNE: 1. 10. 2024

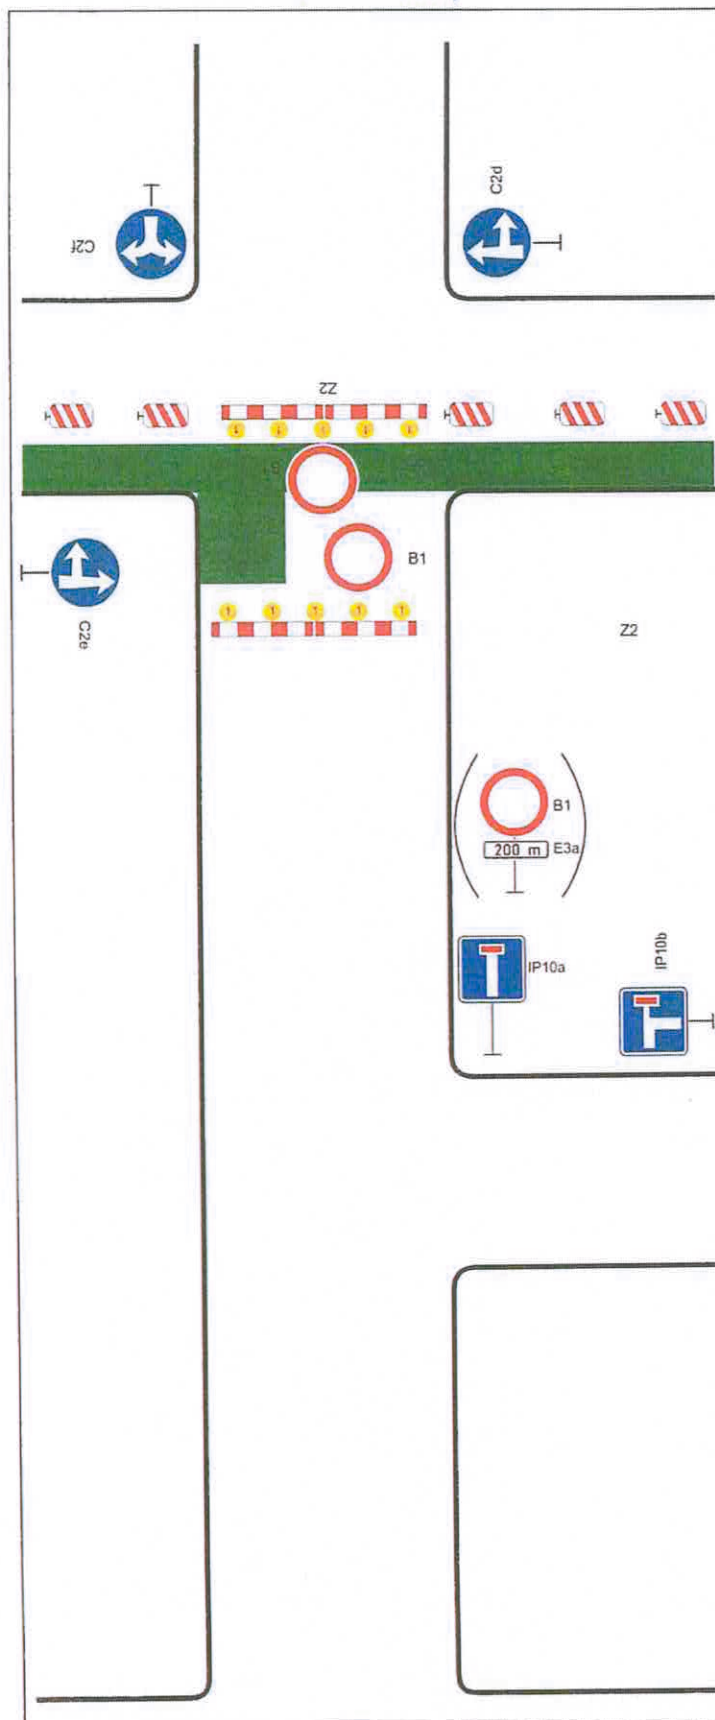


Schéma B/15

Standardní pracovní místo.
Uzavírka pozemní
komunikace s objíždkou.

podélná uzávěra oboustrannými
směrovacími deskami

odstup max. 10 m

příčné uzávěry v oblasti pra-
covního místa zábranami

minimálně 5 výstražných světel
typu 1


užití značky č. B 1 s dodatkovou
tabulkou č. E 3a v případě potřeby
vyznačit vzdálenost k začátku
uzavírky (např. při větší
vzdálenosti k tomuto místu)

Pozn.: V případě vyznačení
objíždkové trasy, umístění
značek č. IS 11a až č. IS 11d dle
místních podmínek

vzdálenosti v metrech

ZE DNE: 1.10.2024

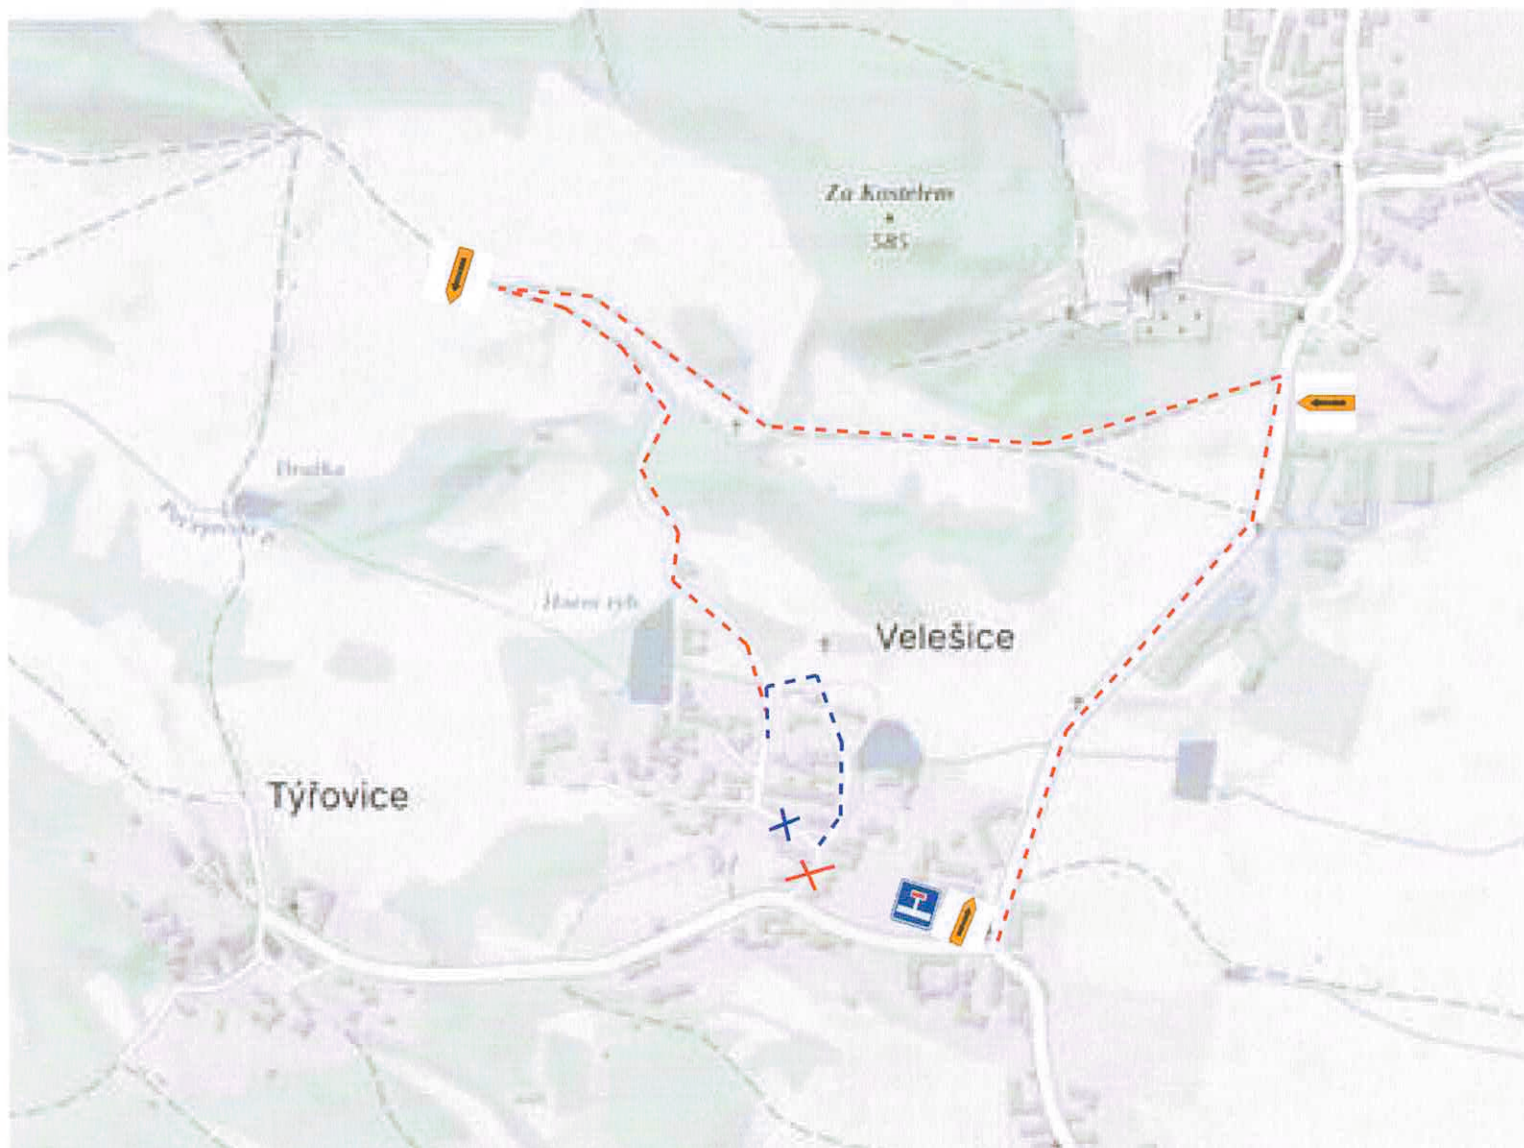

STANOVENO OPATŘENÍMČ.j.: *MH/16061/2024*ZE DNE: *1.10.2024***LEGENDA:**

objízdna trasa uzavírky č. 1 - - - - -

objízdna trasa uzavírky č. 2 - - - - -

Vypracoval		Zodpovědný projektant		 Chudenín 38, 348 22 Nýrsko tel.+420 376 572 185, 376 571 176 fax+420 376 572 186 GSM+420 724 187 566 Email: aquosumava@ic.cz www.aquosumava.cz	
Ing.Igor Kasalický		Ing.Martina Hřebeková			
Jan Hanza DiS.					
Investor:		Obec Pačejov, IČO 00255963			
Projekt		Týřovice u Pačejova - Vodovod		Číslo zakázky	413/2021
Část projektu		Dopravně inženýrské opatření		Formát	A4
				Datum	8/2024
				Účel	DPS
Obsah		objízdné trasy		Číslo kopie	
				Měřítko 1 : 500	Číslo výkresu C5