

PROVOZ V ÚSEKU FRÉZOVÁNÍ A POKLÁDKY BALENÝCH SMĚSÍ BUDE ŘÍZEN PŮVEŘENÝMI PRACOVNÍKY (VÝSTRAŽNÉ HLÍDKY) KTERÉ BUDOU PRO VZÁJEMNOU KOMUNIKACI SPOJENI VÝSLAČKAMI




PROVEDENÍ ZNAČEK: RETROREFLEXNÍ  
VELIKOST DOPRAVNÍCH ZNAČEK: ZÁKLADNÍ

VELIKOST ZNAČEK, BARVY A PROVEDENÍ MUSÍ ODPOVÍDAT ČSN 018020  
OSAZENÍ ZNAČEK PROVÁDĚT DLE:  
TP 85 - ZÁSADY PRO DOPRAVNÍ ZNAČENÍ NA PK  
TP 86 - ZÁSADY PRO PŘECHODNÉ DOPRAVNÍ ZNAČENÍ NA PK

*KČÚ, K2R 952 82/02  
2025-03/04/06  
P. D. K. N. J. 2*

VED. PROJEKTANT	ZOOP. PROJEKTANT	VYPRACOVAL	KRESEL	AMACAN PROJEKCE DS s.r.o. KLETIŠTÍ 441/II, KLATOVY 339 01 kmacan@projektsds.cz	
ING. TOMÁŠ MACÁN	ING. TOMÁŠ MACÁN	ING. TOMÁŠ MACÁN	ING. TOMÁŠ MACÁN		
KRAJ	PLZEŇSKÝ	KAT. ÚZEMÍ	DOLANY U KLATOV, SVRČOVEC	FORMÁT	A4
OBJEDNATEL	SPRÁVA A DOPRAVA SILNIC PLZEŇSKÉHO KRAJE (SÚB. PV)			DATUM	X/17
AKCE	II/185 SVRČOVEC - DOLANY			ÚČEL	PPS
				ČÍS. ZÁKAZKY	217
				HEŠITIVO	SCHEMA
OBSAH	OBJÍZDNÁ TRASA - 1. ETAPA			ČÍS. PRŮLOHY	ČÍS. KOPIE


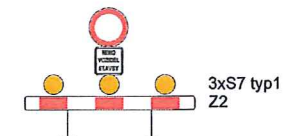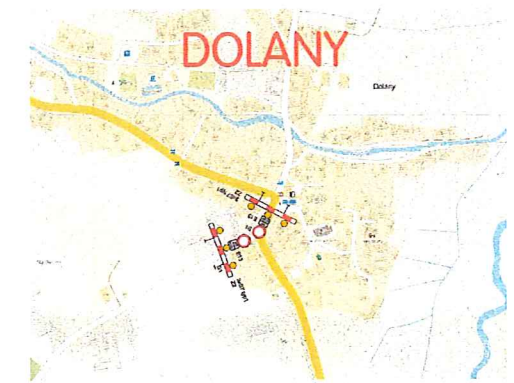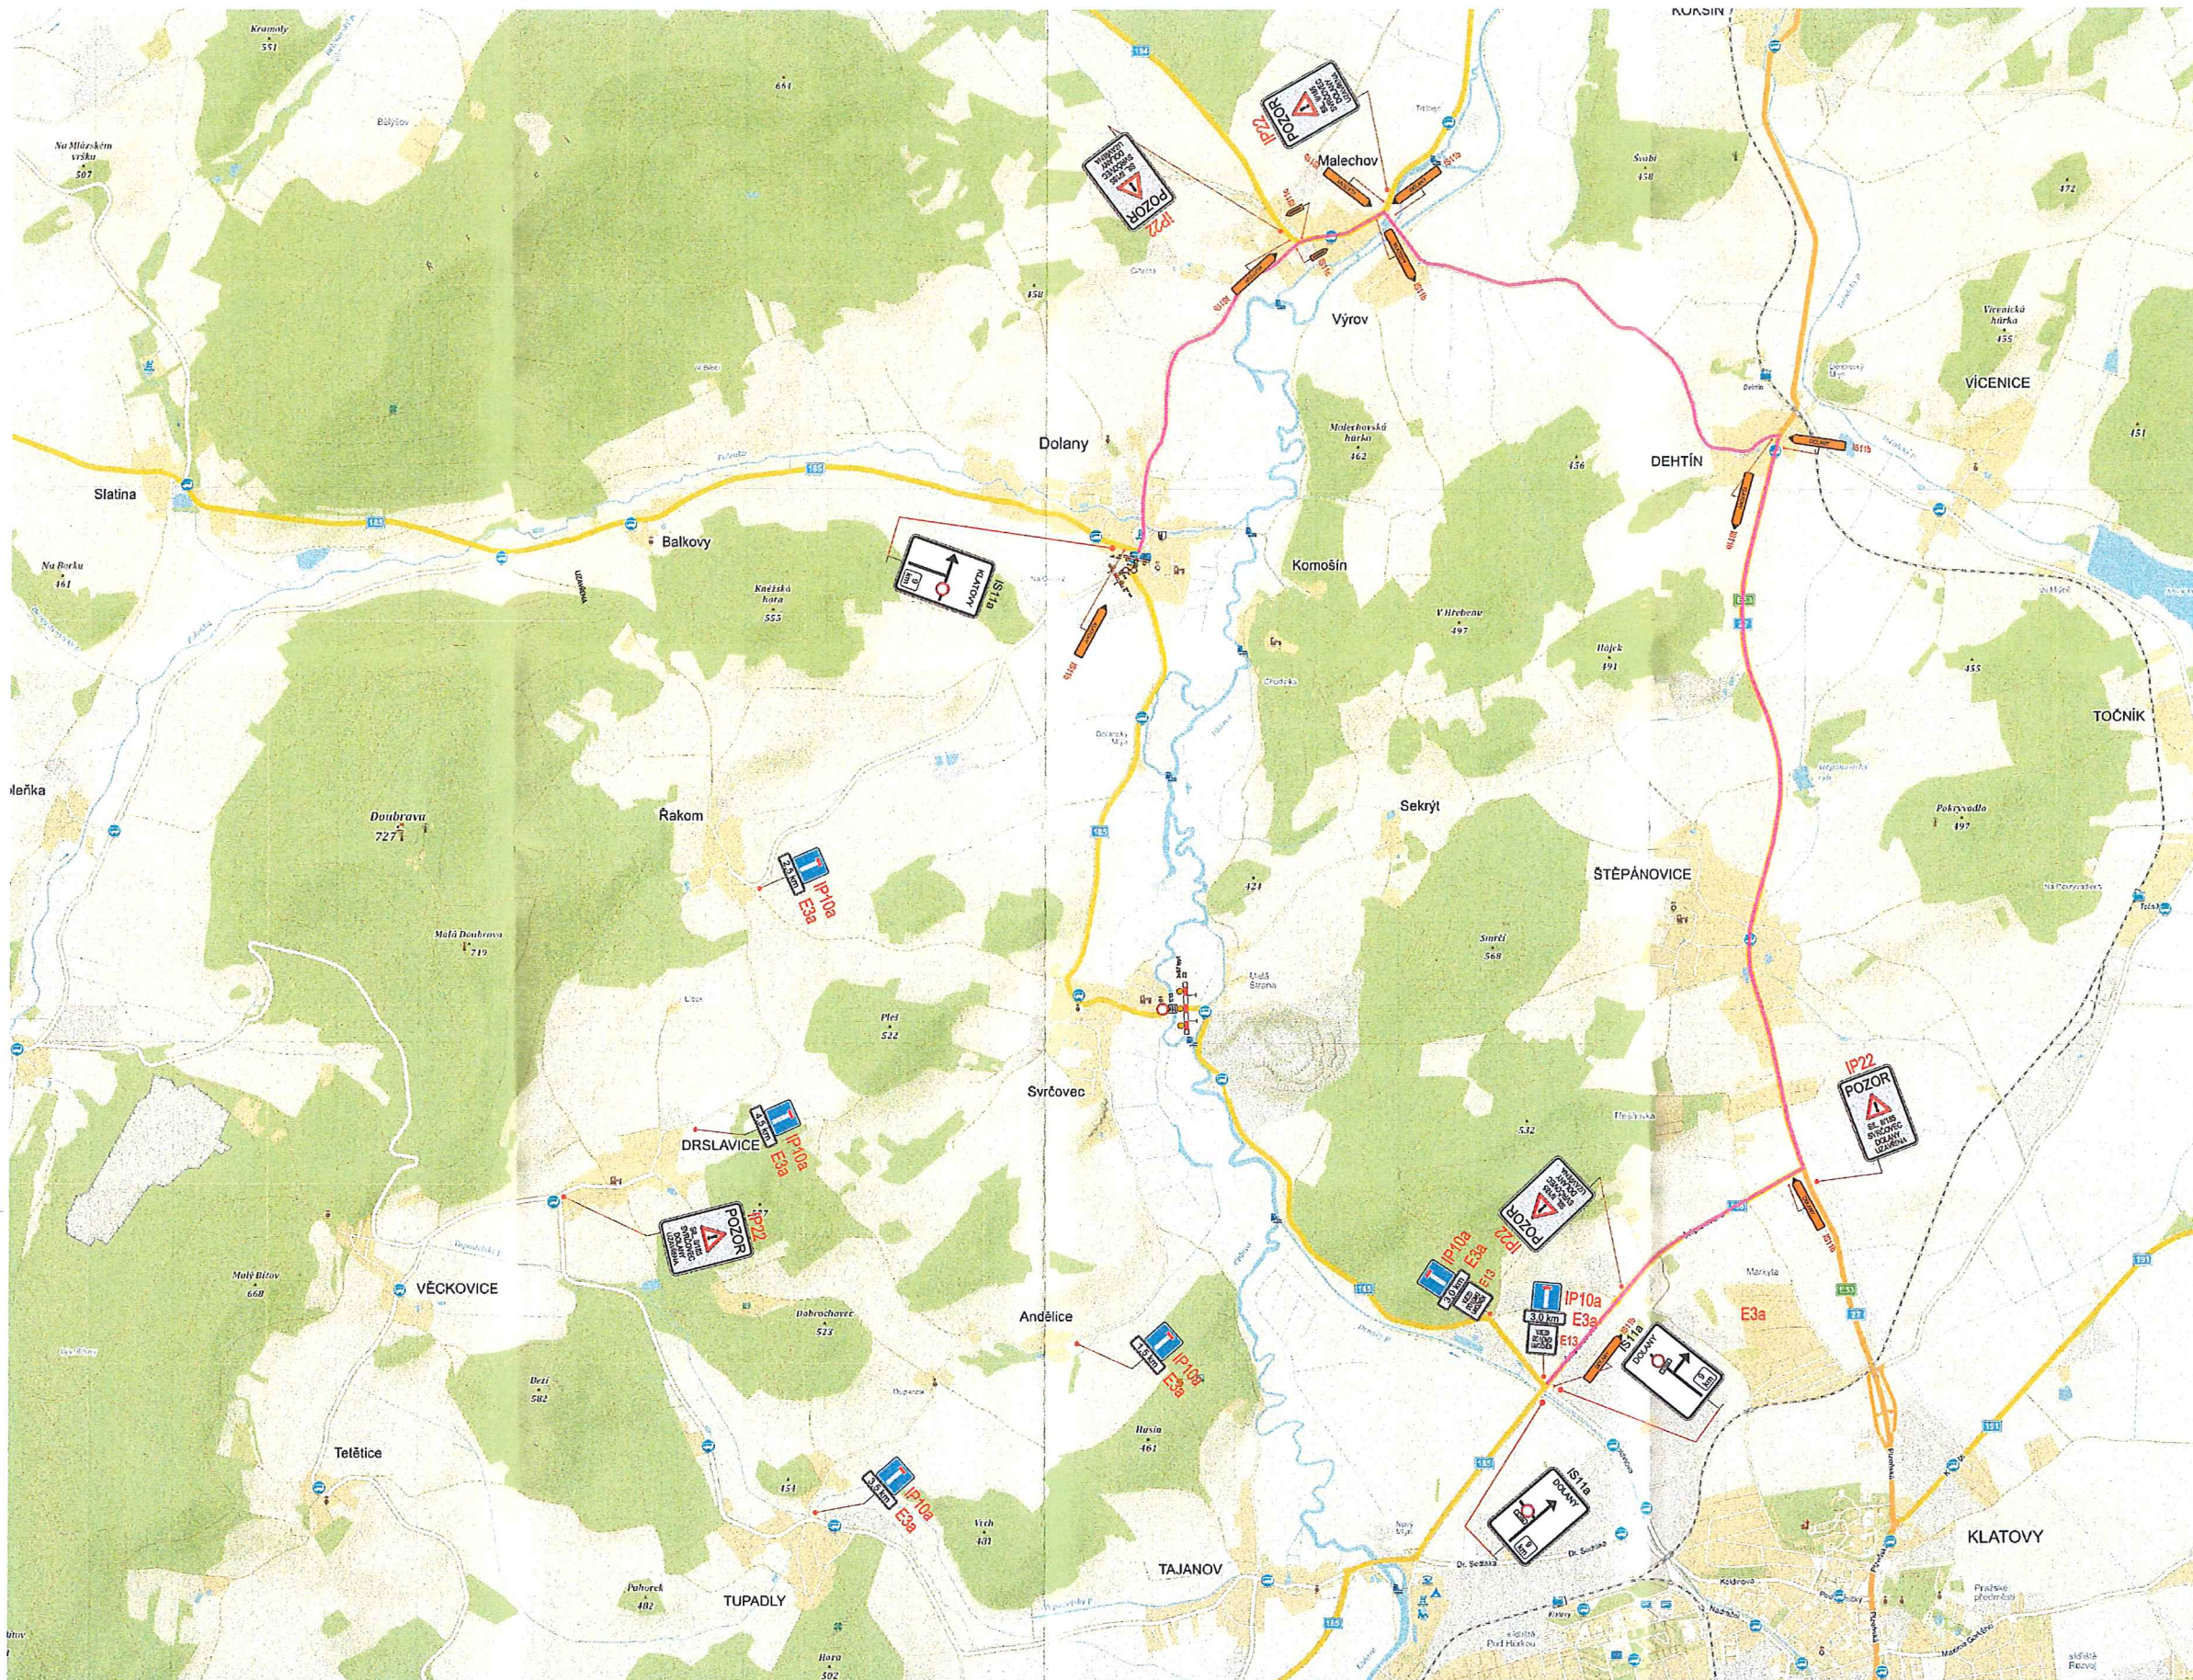

PROVOZ V ÚSEKU FRÉZOVÁNÍ A POKLADKY BALENÝCH SMĚSÍ  
BUDE ŘÍZEN POUŽÍVÁNÍM PRACOVNÍKŮ (VYŠTRÁŽNĚ HLÍDKY)  
KTERÍ BUDOU PRO VZÁJEMNOU KOMUNIKACI SPOJENI VÝSLÁČKAMI

PROVEDENÍ ZNAČEK: RETROREFLEXNÍ

VELIKOST DOPRAVNÍCH ZNAČEK: ZÁKLADNÍ

POLICE ČESKÉ REPUBLIKY  
KRAJSKÉ ŘEŠITELSTVÍ POLICIE  
PLZEŇSKÝHO KRAJE  
DOPLAŇOVÁNÍ INSPEKTORÁT KLATOVY  
300 01 KLATOVY, NOST. KRAJ. PRÁK. 418  
Kč. 2022-4022310-2022-0001  
D. 17. K. 17

VELIKOST ZNAČEK, BARVY A PROVEDENÍ MUSÍ ODPOVÍDAT ČSN 018020  
OSAZENÍ ZNAČEK PROVÁDĚT DLE:  
TP 85 - ZÁSADY PRO DOPRAVNÍ ZNAČENÍ NA PK  
TP 86 - ZÁSADY PRO PŘECHODNÉ DOPRAVNÍ ZNAČENÍ NA PK

VED. PROJEKTANT	ZOŠP. PROJEKTANT	VYPRACOVAL	KRESL.		
ING. TOMÁŠ MACÁN	ING. TOMÁŠ MACÁN	ING. TOMÁŠ MACÁN	ING. TOMÁŠ MACÁN		
KPAJ	PLZEŇSKÝ	KAT. ÚZEMÍ	DOLANY U KLATOV, SVRČOVEC	FORMÁT	A4
OBJEDNATEL	SPRÁVA A ÚDRŽBA SILNIC PLZEŇSKÉHO KRAJE (SÚS PF)			DATAUM	X/17
ANČE				ÚČEL	PPS
				ČÍS. ZAKÁZKY	2717
				MĚŘITKO	SOE/M
				ČÍS. PŘÍLOHY	ČÍS. KOPIE
OBJEKT	II/185 SVRČOVEC - DOLANY				
	OBJÍZDNÁ TRASA - 2. ETAPA				

SOŠP. PROJEKTANT: ZOŠP. PROJEKTANT: VYPRACOVAL: KRESL.: ING. TOMÁŠ MACÁN, ING. TOMÁŠ MACÁN, ING. TOMÁŠ MACÁN, ING. TOMÁŠ MACÁN. MACAN PROJEKCE s.r.o., KLETŠTĚ 441/IV, KLATOVY 338 01, tel. fax: 378315118, kmacan@projekce.cz